



外部

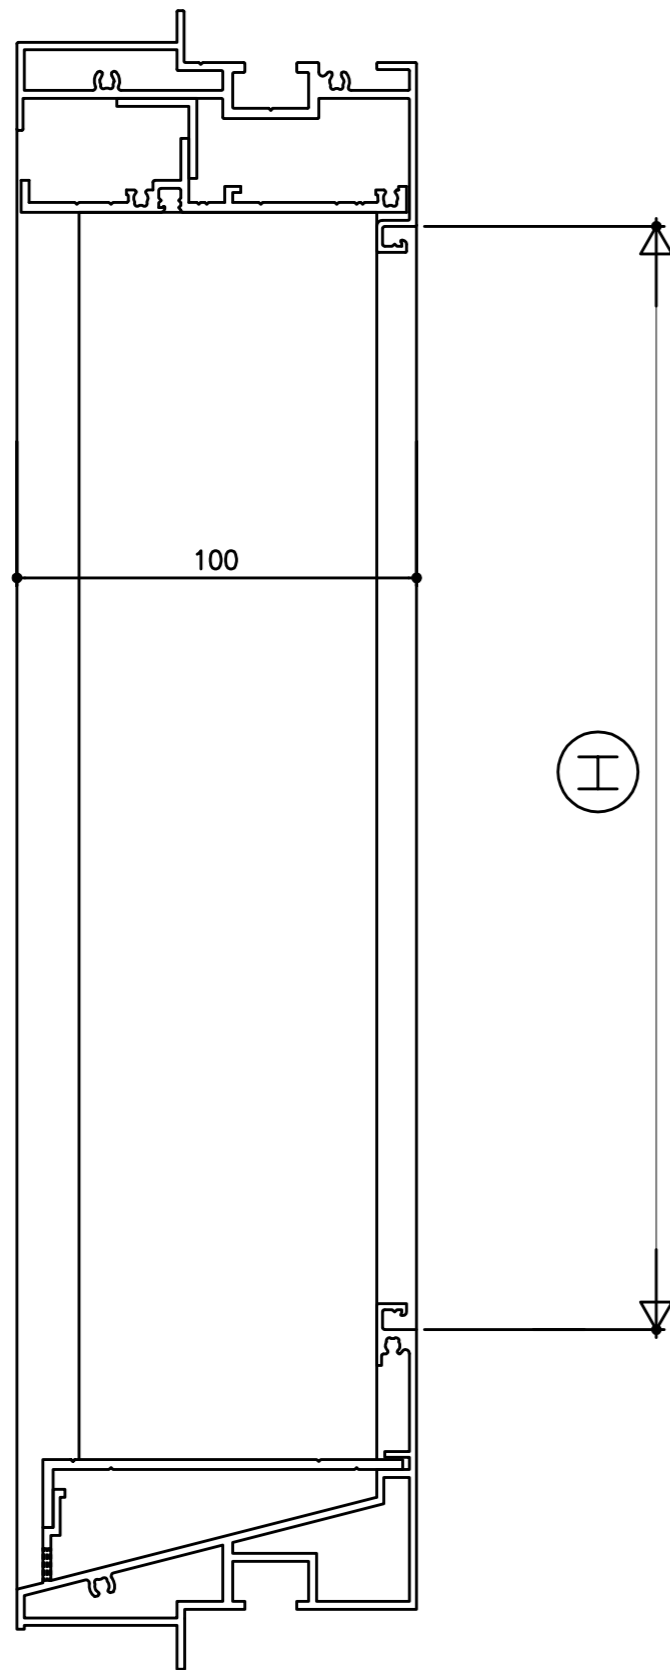


内部

内観図

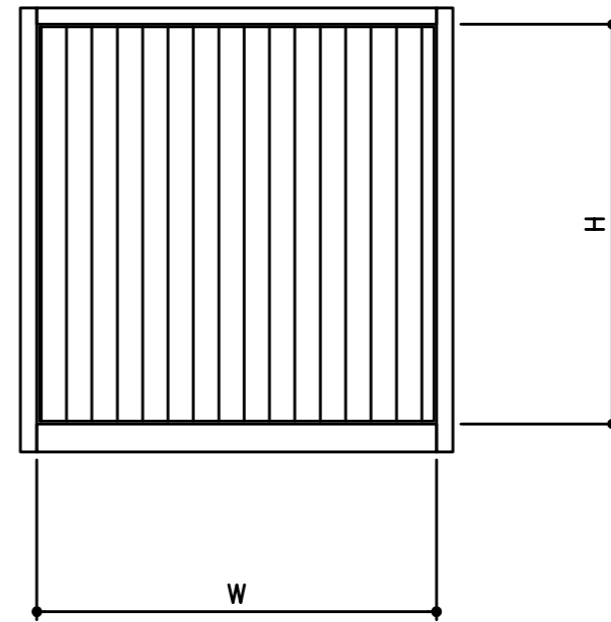

外部

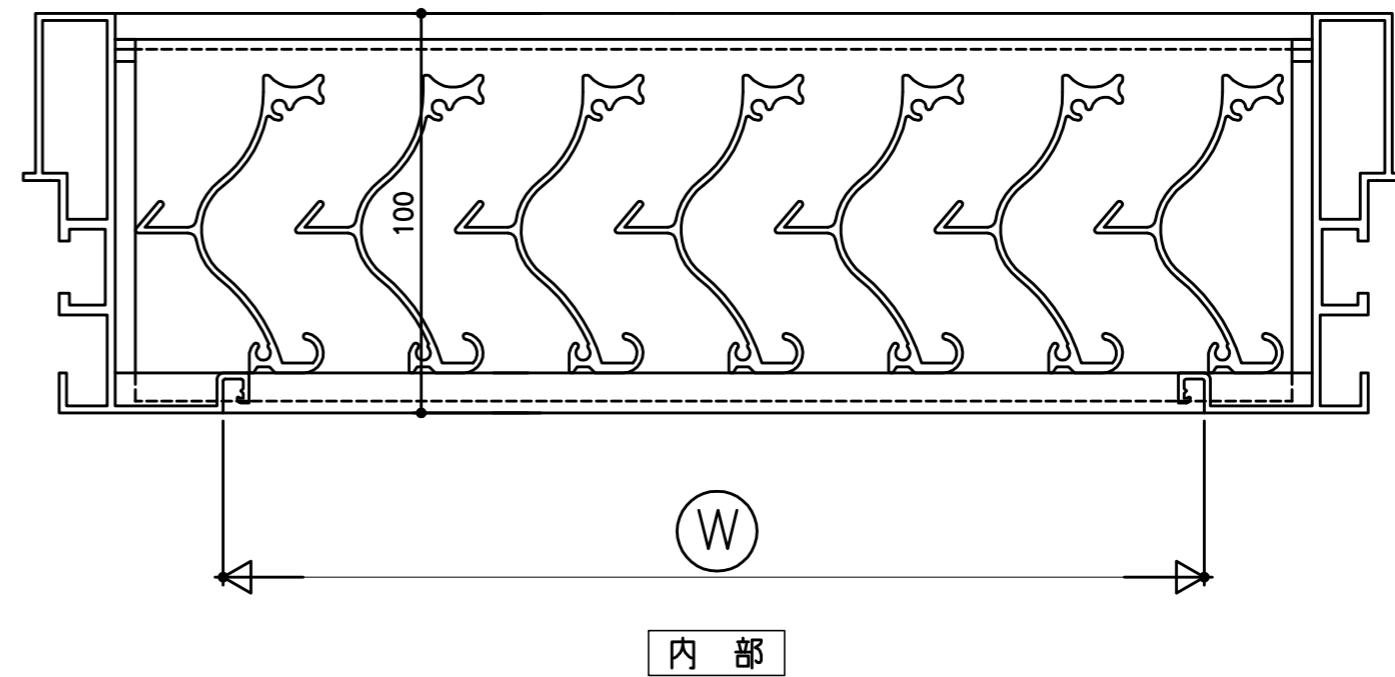

内部

変更記事

設計監理

殿

御承認印

KAIHATSUKENZAI Co.,Ltd.

製品・図面名

縦横断面

UL-100/50 (開口率50%) (幾何)

図番

施工

殿

開発建材

営業

照査

設計

縮尺

作図日付

工事名

年月日

株式会社

A1:1/1, A3:1/2

