




防水ガラリ

防水ガラリ

防水ガラリ

外部

内部

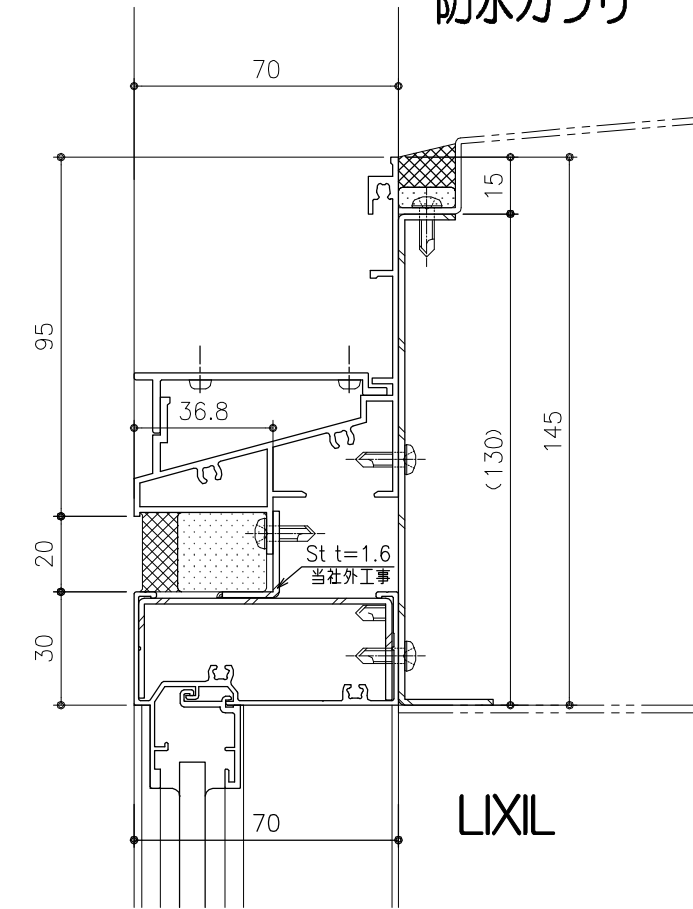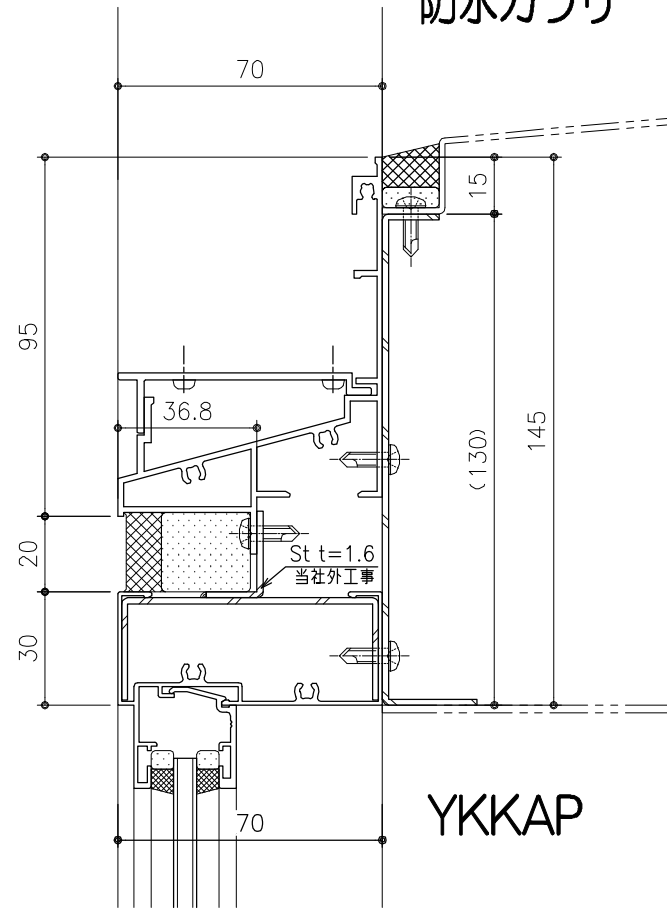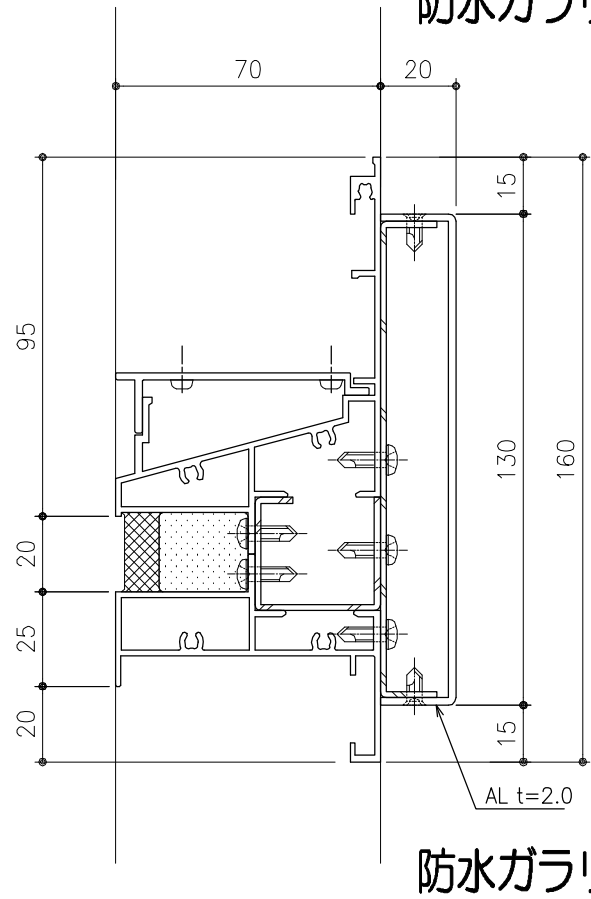



防水ガラリ

YKKAP

LIXIL

防水ガラリ

防水ガラリ

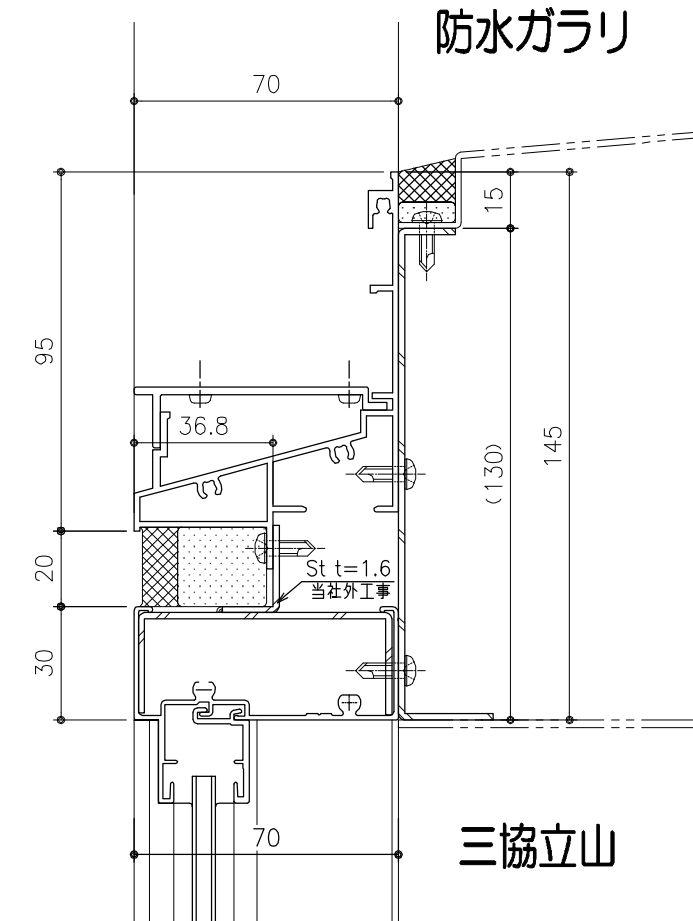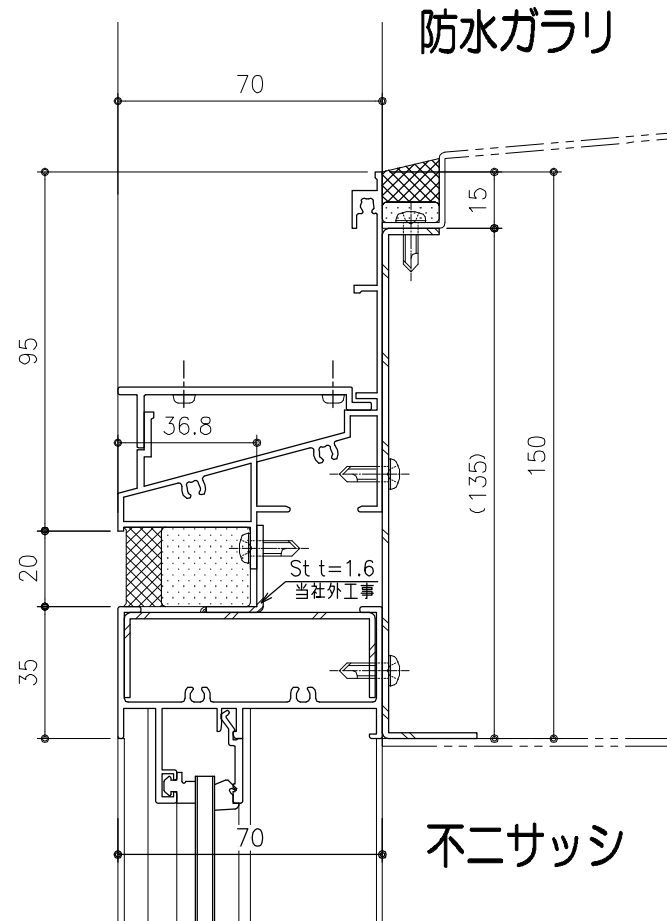

不二サッシ

三協立山

変更記事	設計監理	殿	受領印	KAIHATUKENZAI Co., Ltd. 開発建材 株式会社	図面名 70見込み割無目 (メーカー別)				図番	
	施工	殿			営業	照査	設計	縮尺		作図日付
	工事名				年月日			A1:1/1, A3:1/2		

