



外部

内部

内観図

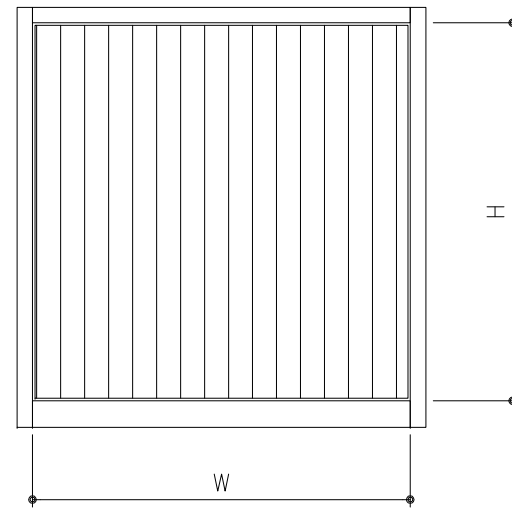

外部

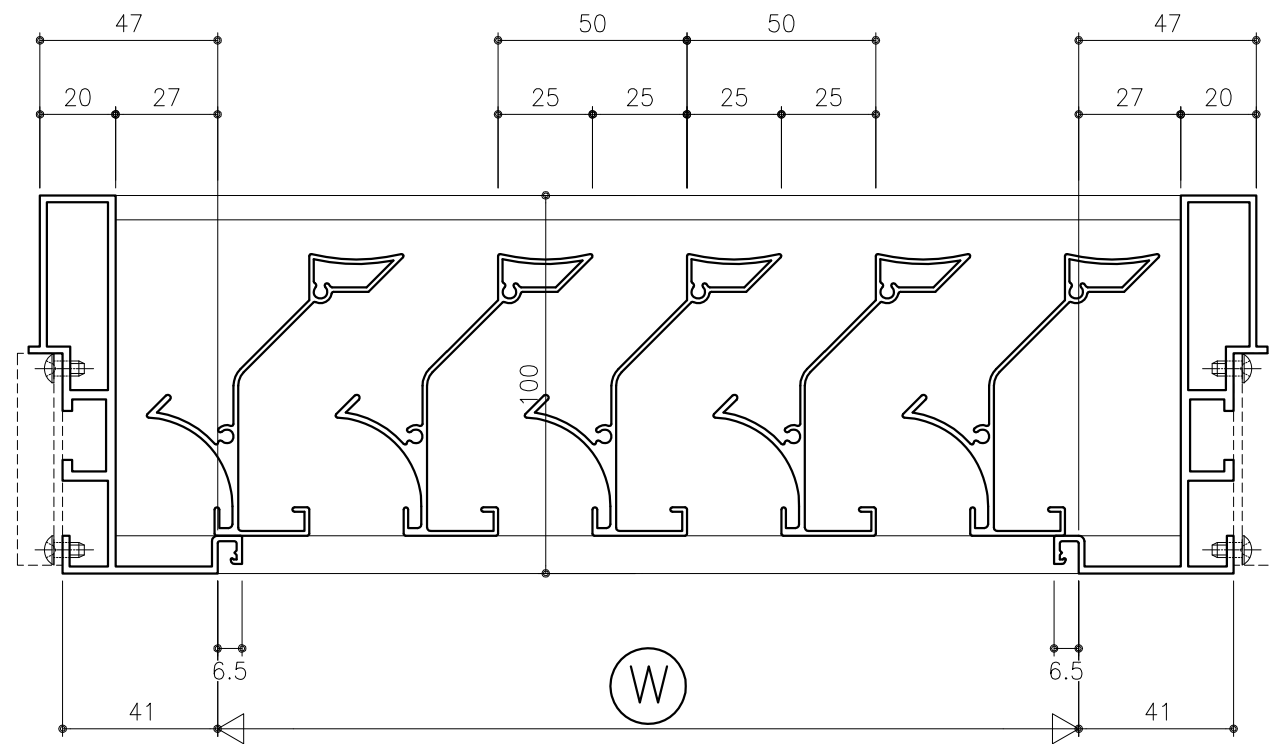

内部

変更記事	設計監理	殿	御承認印	KAIHATUKENZAI Co.,Ltd.	製品・図面名	縦横断面	図番
	施工	殿					
工事名	年 月 日			開発建材 株式会社	Ur - F100/50 (開口率50%)		作図日付
	縮尺		A1:1/1, A3:1/2				