



外部

内部

内観図

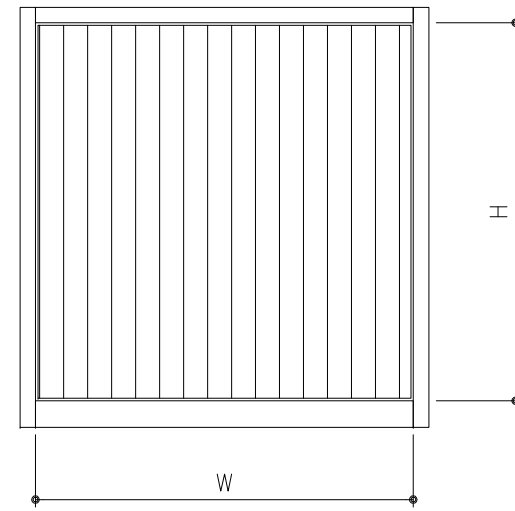

外部

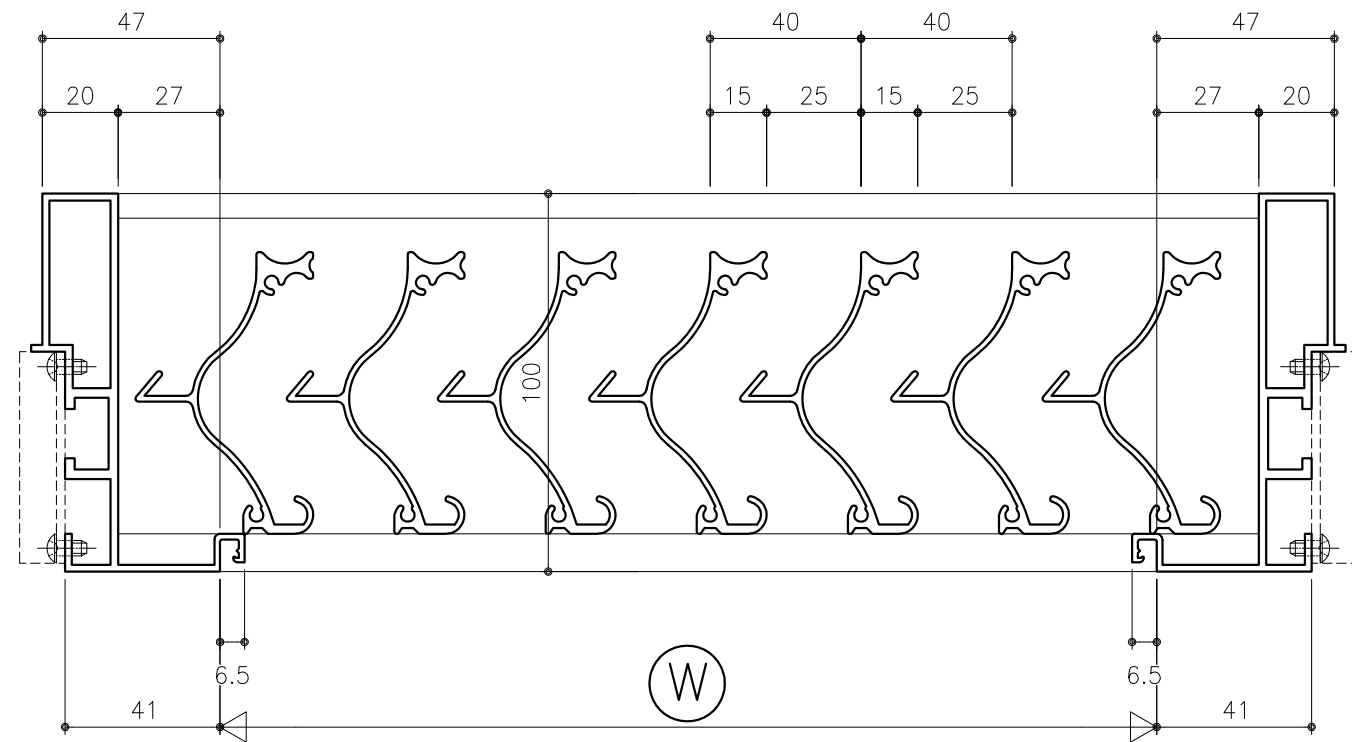

内部

変更記事	設計監理	殿	御承認印	KAIHATUKENZAI Co.,Ltd. <b>開発建材</b> 株式会社	製品・図面名				図番
	施工	殿			縦横断面				
工事名	年 月 日			営業 照査 設計 縮尺	UL-100/50 (開口率50%) 作図日付		A1:1/1, A3:1/2		

