




外部

内部

外観図

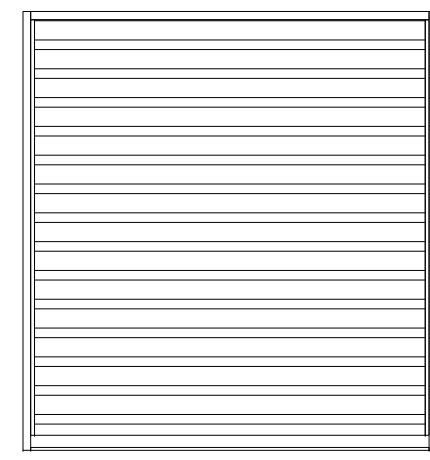

内観図

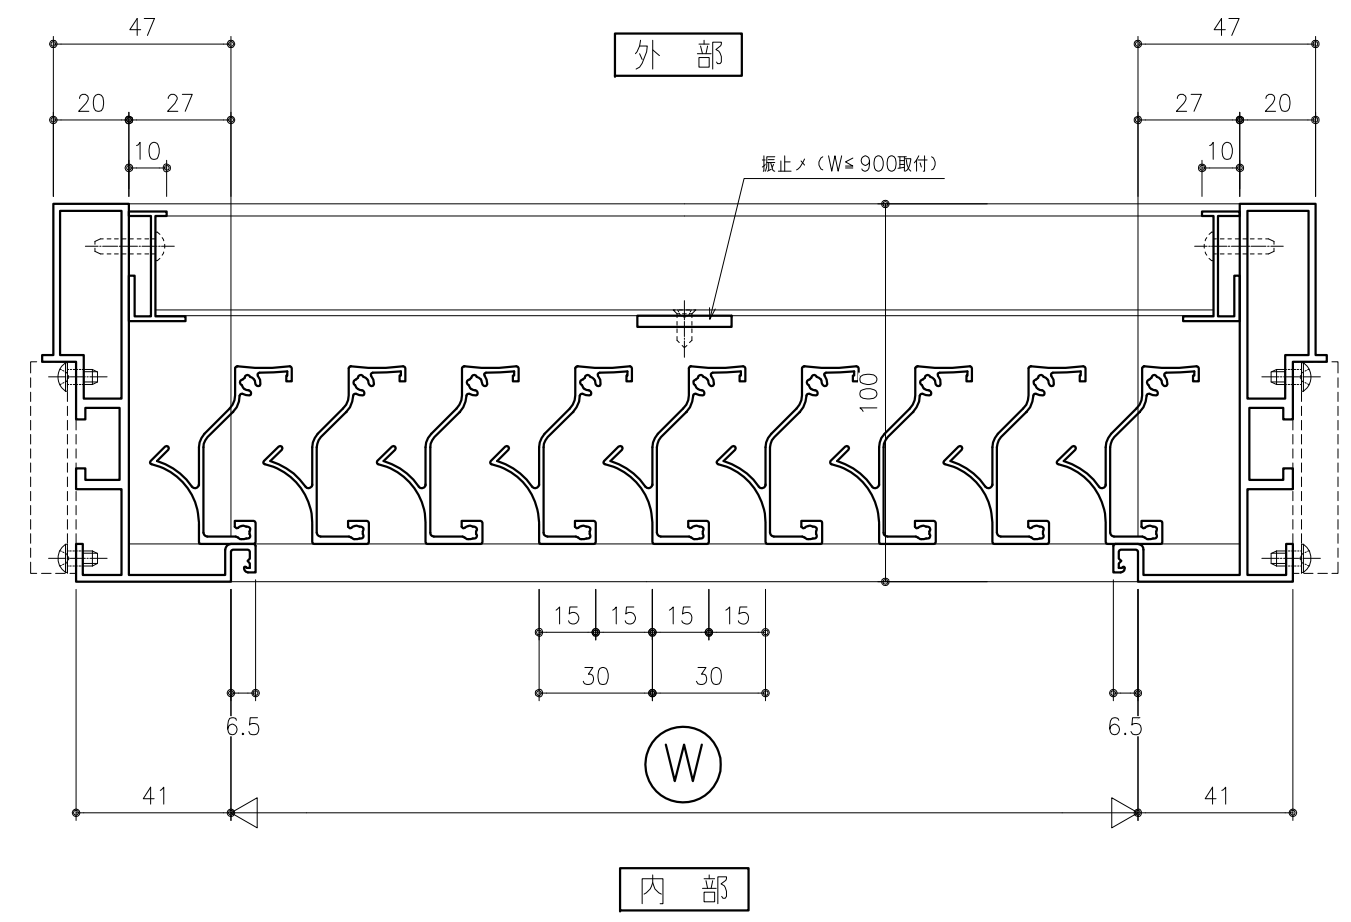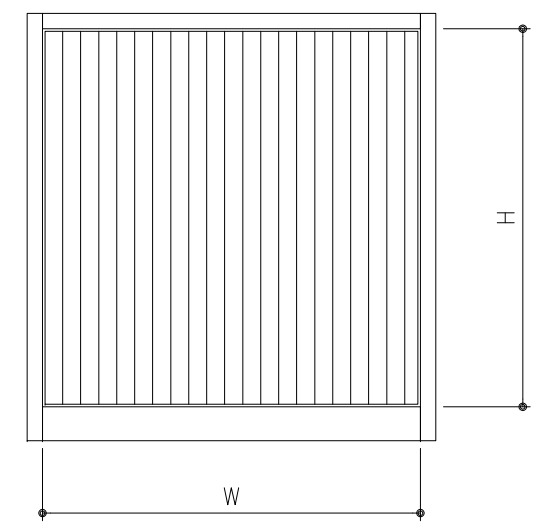

外部

内部

変更記事	設計監理	殿	御承認印	KAIHATUKENZAI Co.,Ltd. 開発建材 株式会社	製品・図面名				図番
	施工	殿			縦横断面				
工事名	年 月 日			営業	照査	設計	縮尺	作図日付	
				UW-r-100/50W					
				A1:1/1, A3:1/2					

