



内観図

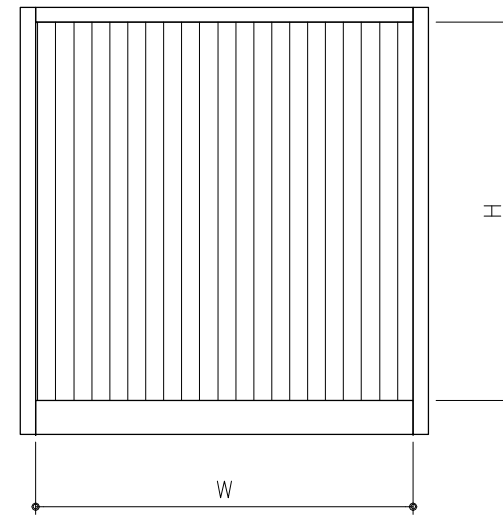

外部

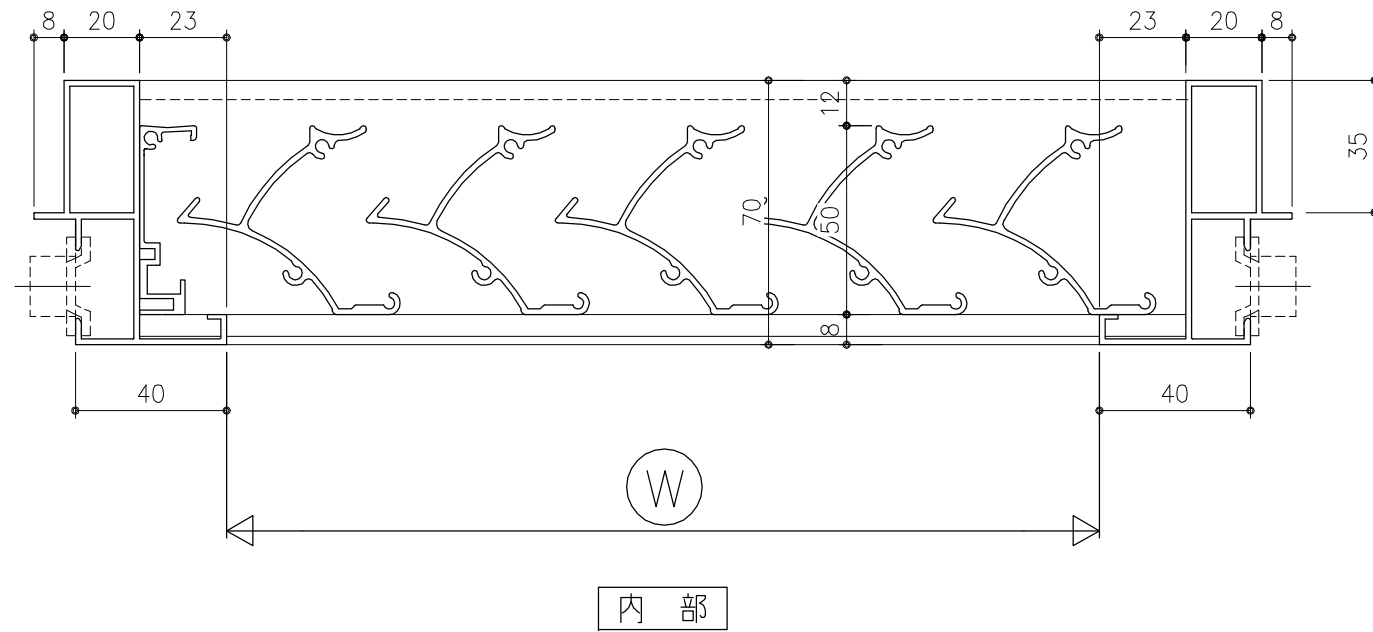

変更記事	設計監理	殿	御承認印	KAIHATUKENZAI Co.,Ltd.	図面名				図番
	施工	殿			縦横断面				
工事名	年 月 日			開発建材 株式会社	営業	照査	設計	縮尺	作図日付
					A1:1/1, A3:1/2				

