
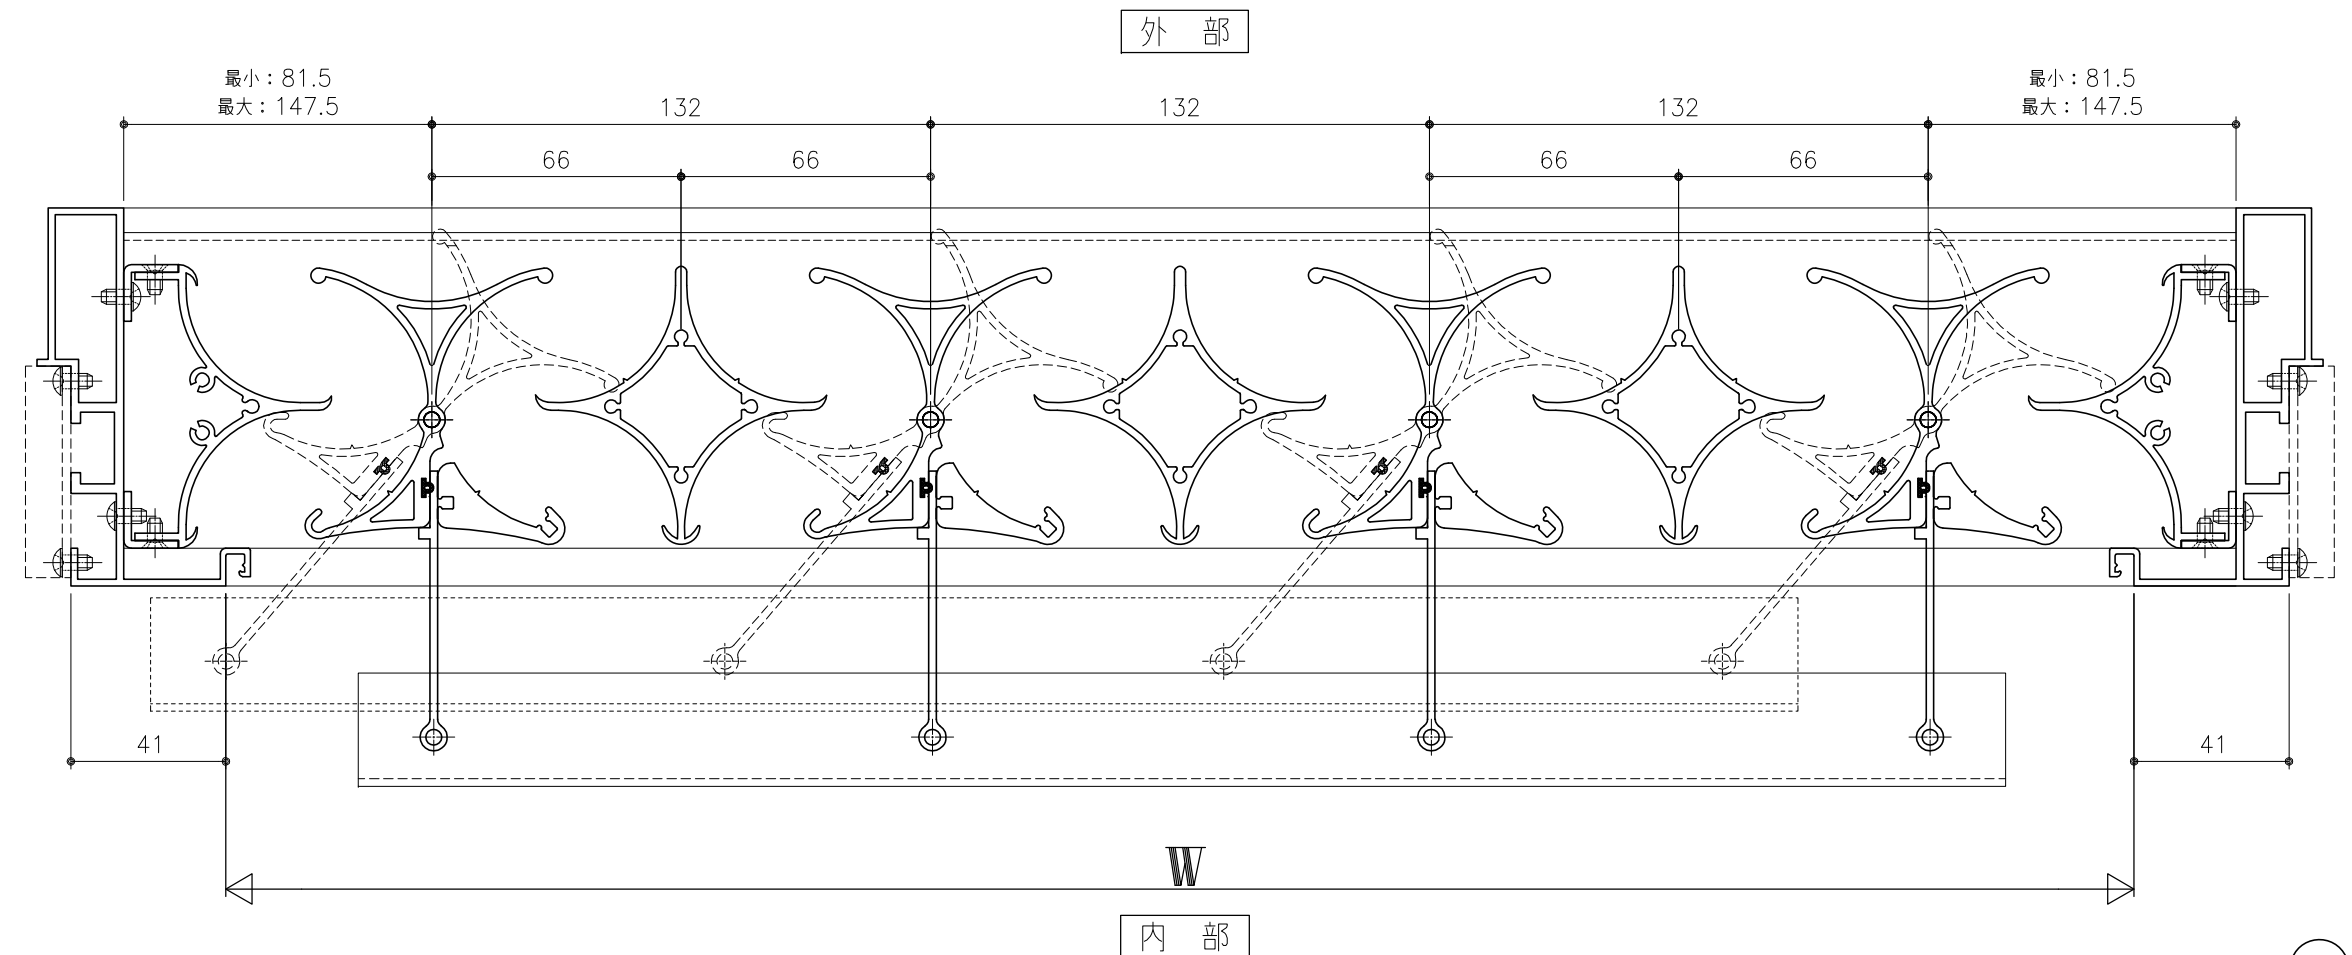


内観図

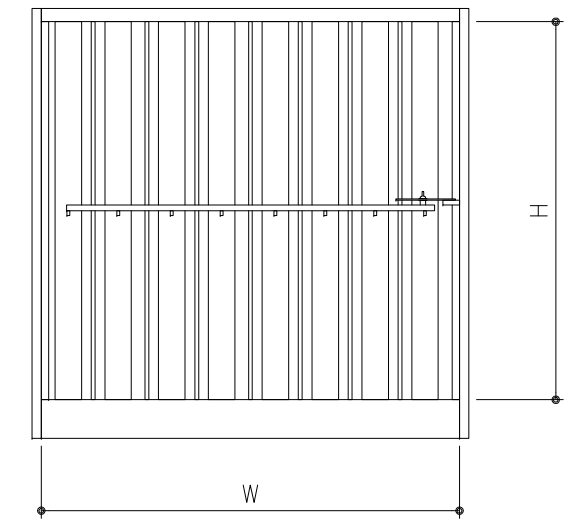

変更記事	設計監理	殿	御承認印	KAIHATUKENZAI Co.,Ltd. 開発建材 株式会社	図面名 縦横断面				図番
	施工	殿			営業 照査 設計 縮尺 作図日付	可動Uw- α 50 A1:1/1, A3:1/2			
	工事名		年月日						