
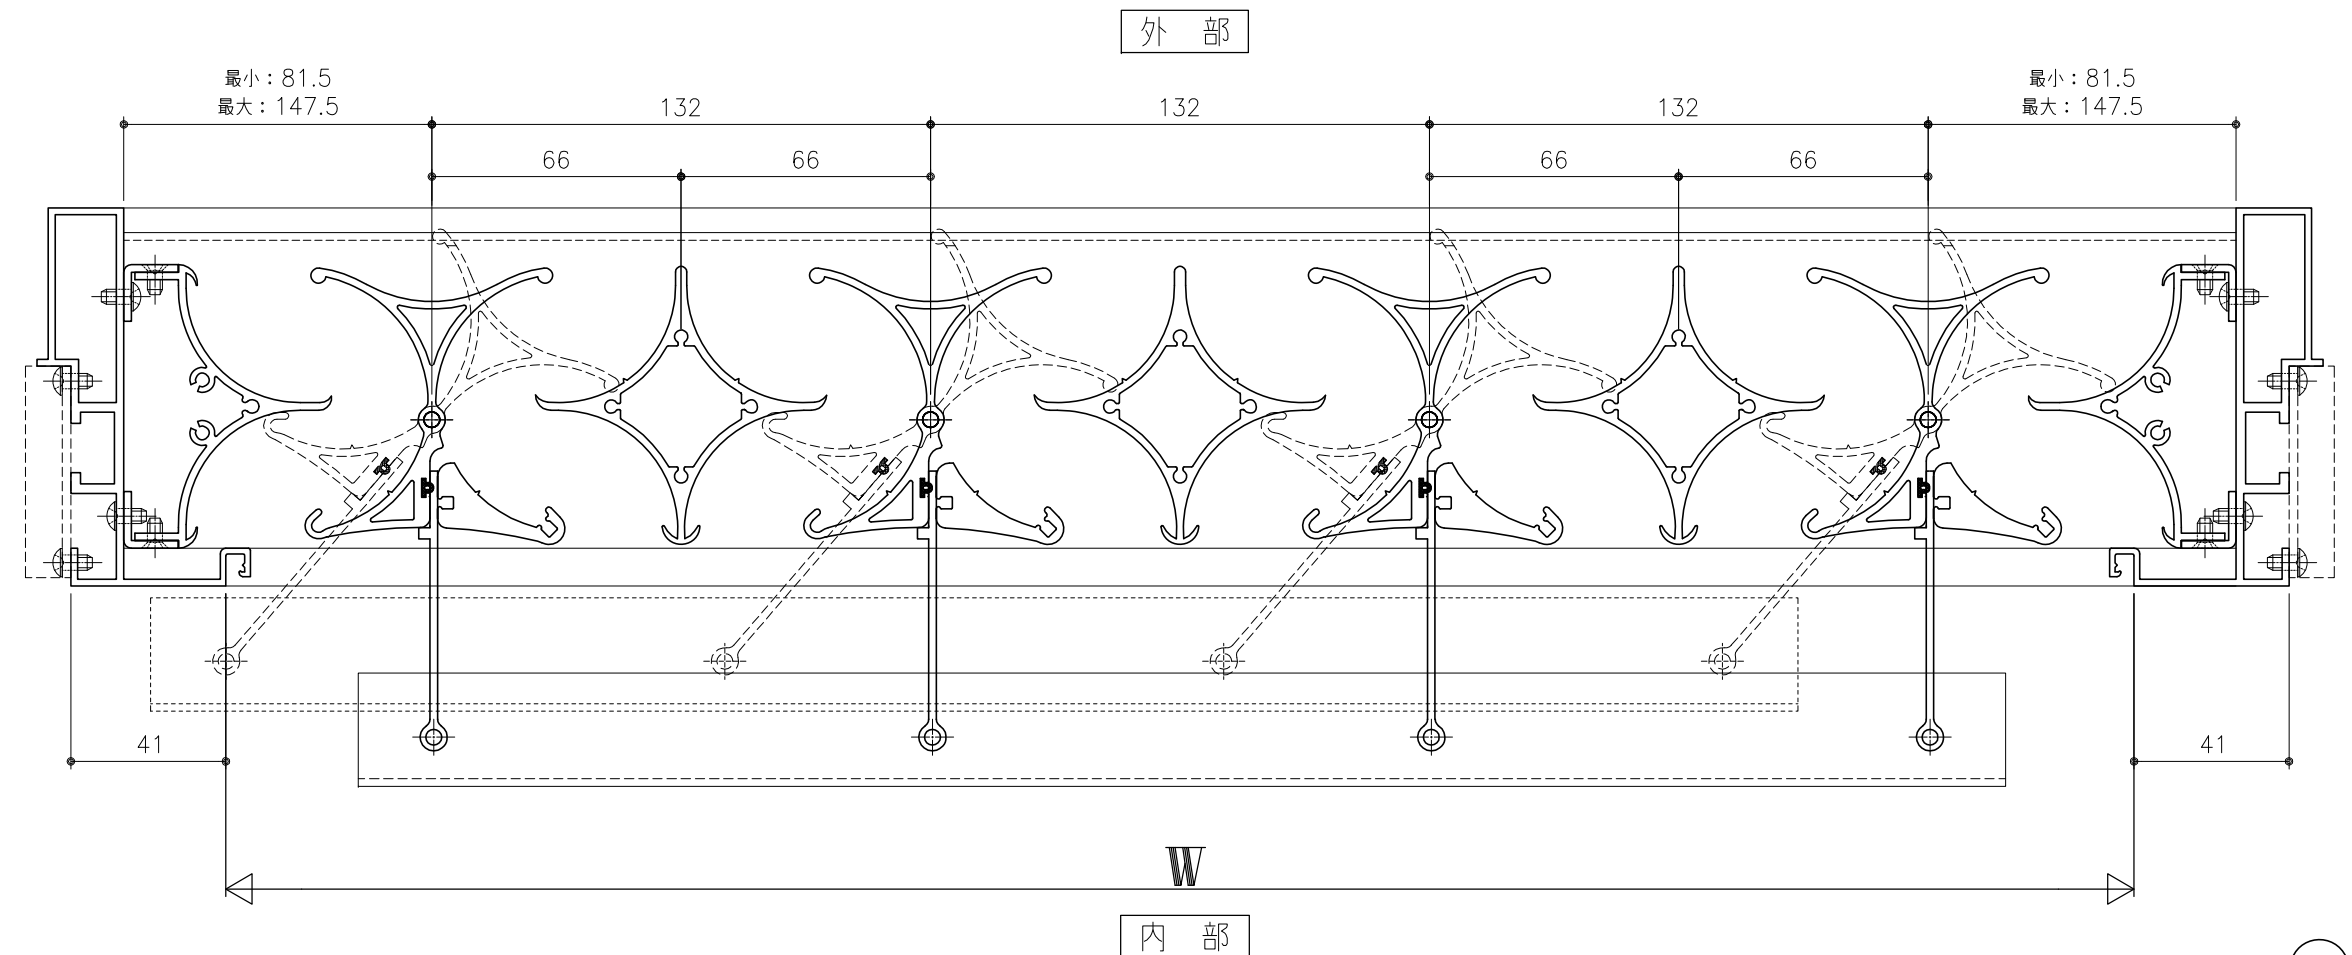


内観図

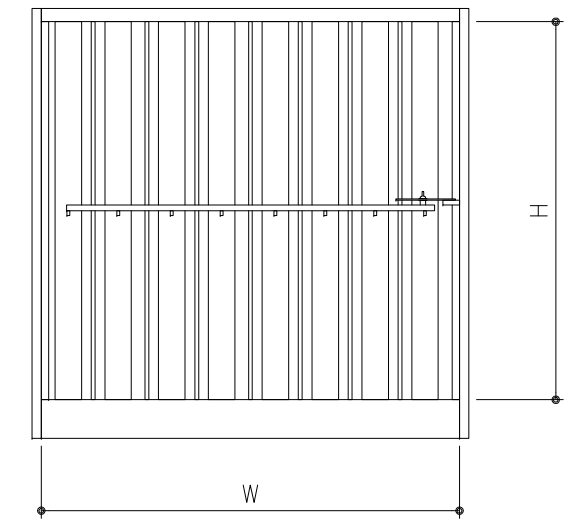

変更記事	設計監理	殿	御承認印	KAIHATUKENZAI Co.,Ltd. 開発建材 株式会社	図面名 縦横断面				図番
	施工	殿			可動Uw-パ-α50 営業 照査 設計 縮尺 作図日付				
	工事名				年 月 日	A1:1/1, A3:1/2			