


内部

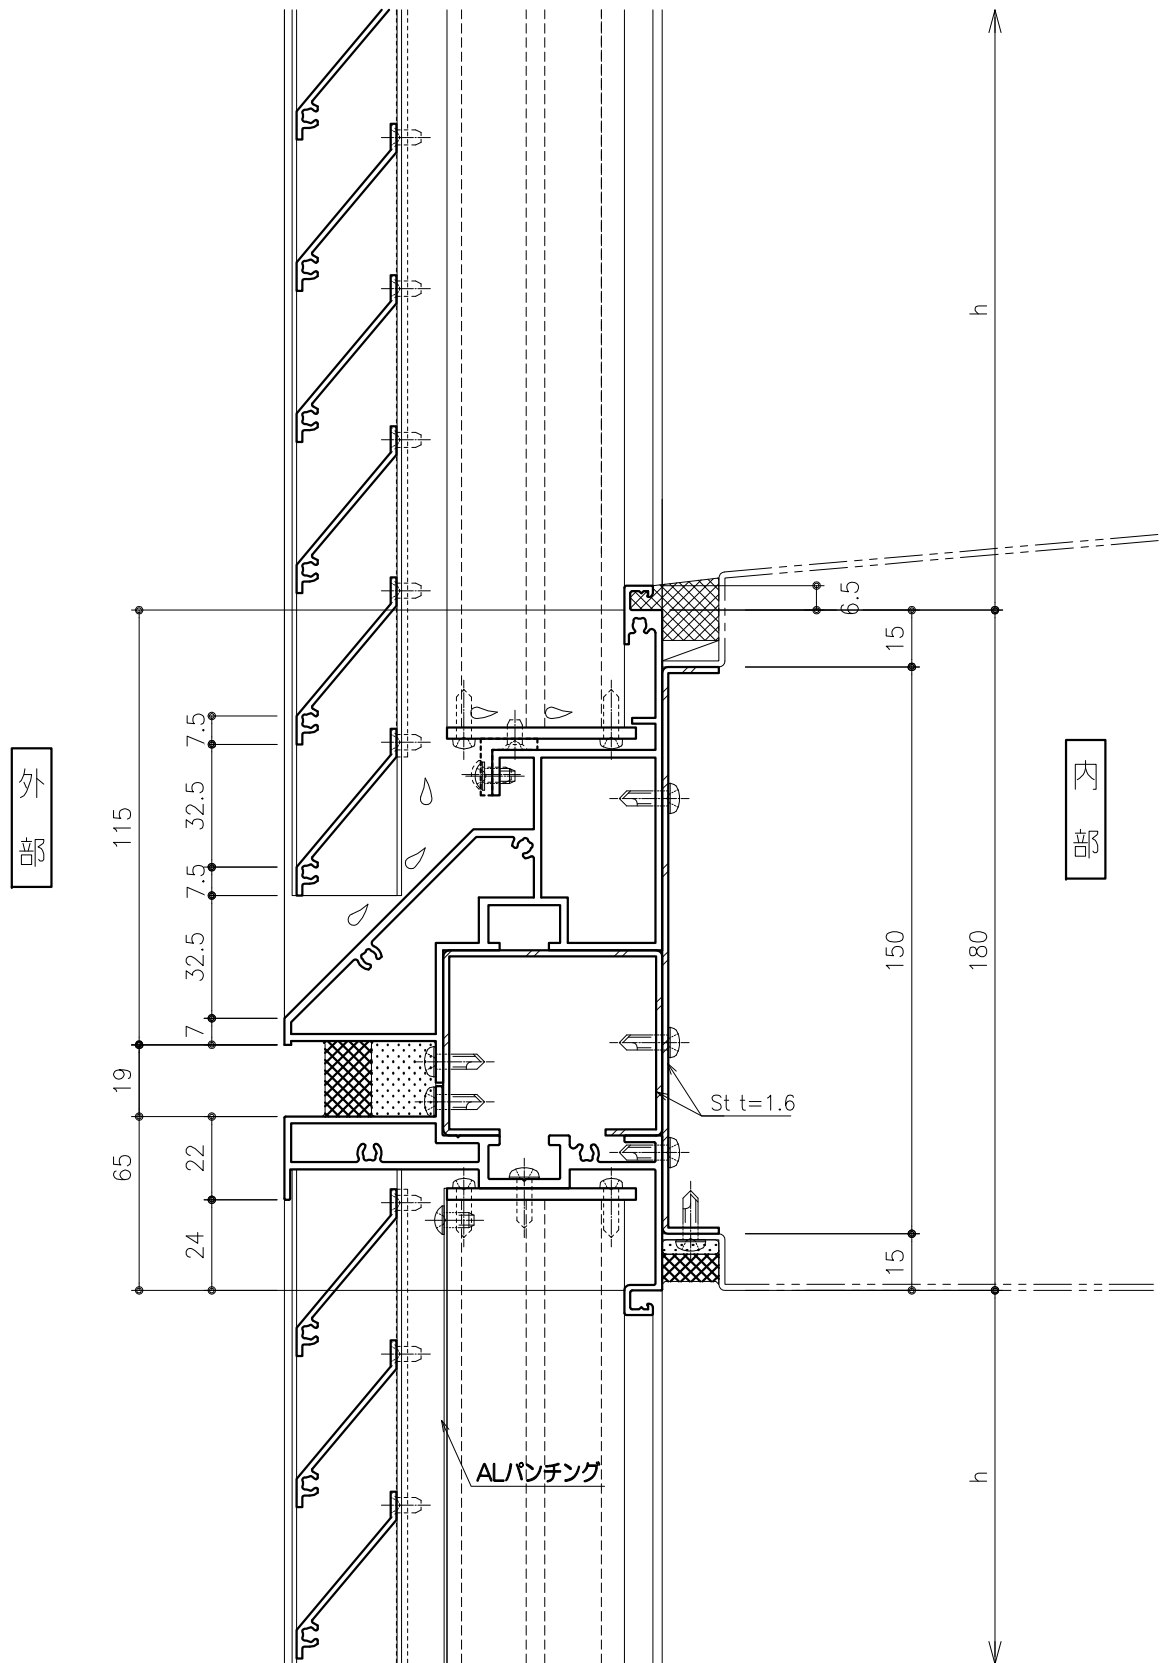

内部

変更記事	設計監理	殿	御承認印	KAIHATUKENZAI Co.,Ltd. 開発建材 株式会社	図面名				図番
	施工	殿			ウルバー 100/50W 割無目				
工事名	年月日			営業	照査	設計	縮尺	作図日付	
							A1:1/1, A3:1/2		

