


防水ガラリ

防水ガラリ


防水ガラリ

外部


内部

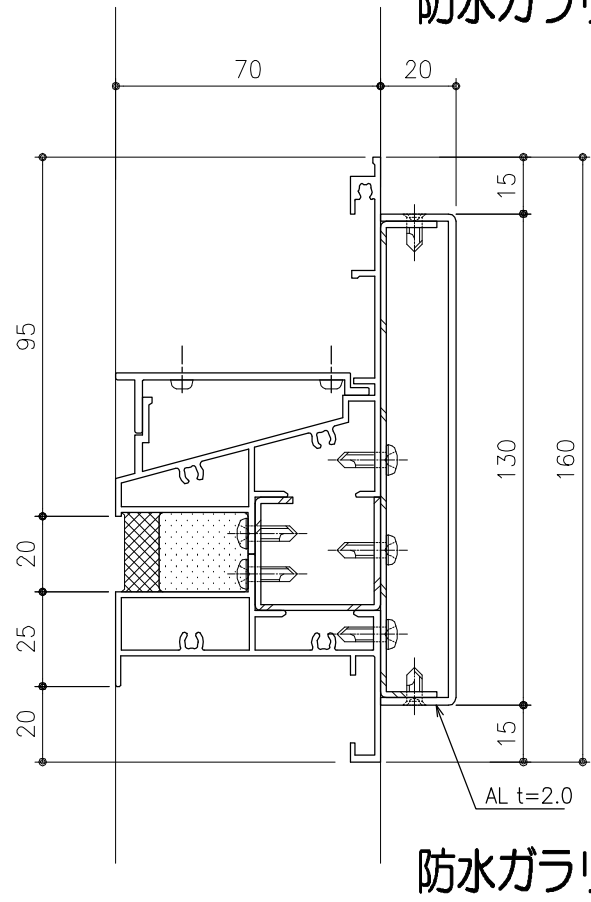

防水ガラリ

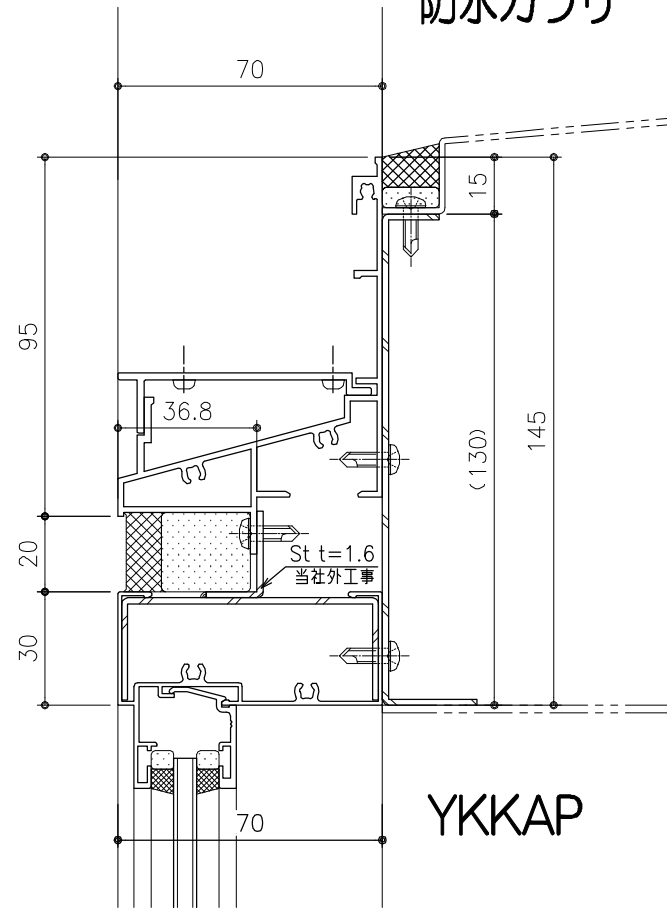


YKKAP

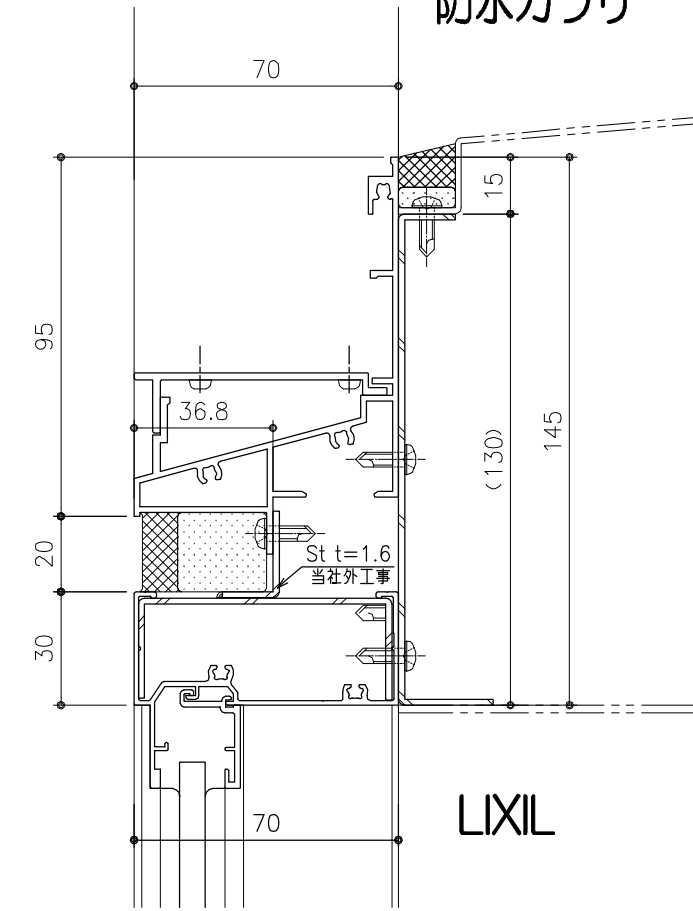


LIXIL

防水ガラリ

防水ガラリ

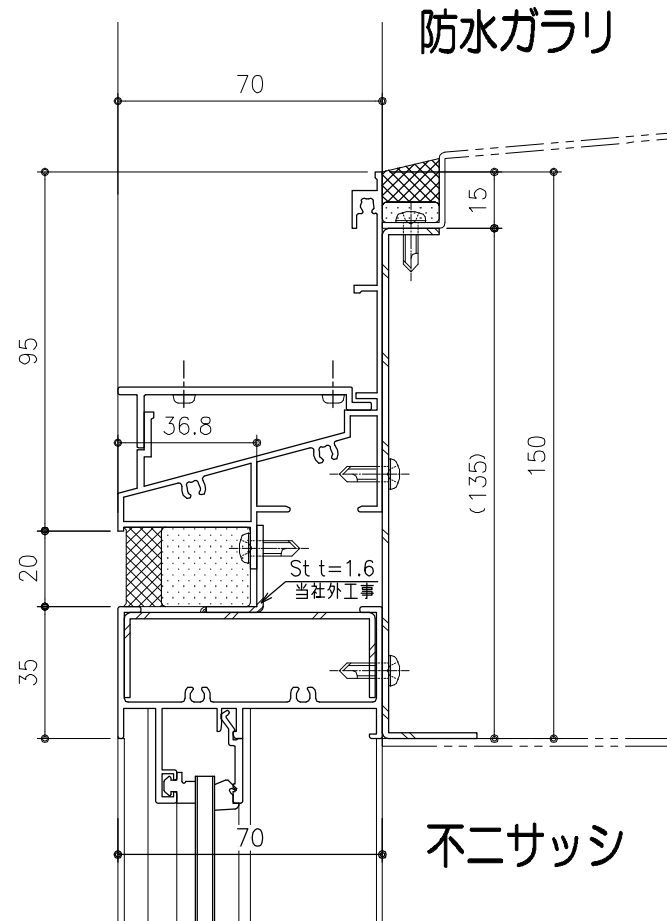

不二サッシ

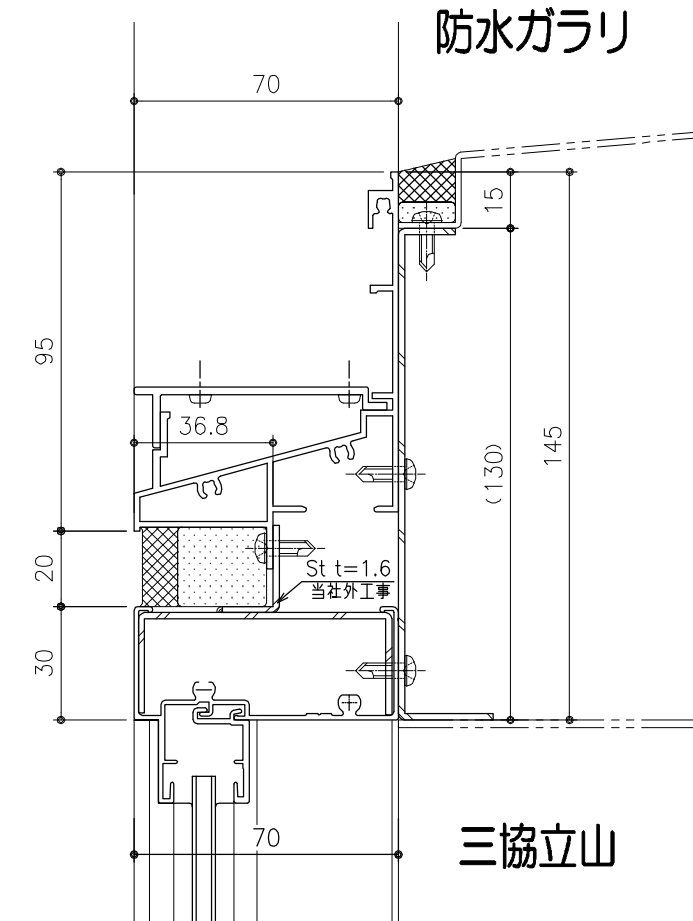

三協立山

変更記事	設計監理	殿	受領印	KAIHATUKENZAI Co.,Ltd. 開発建材 株式会社	図面名	70見込み割無目 (メーカー別)				図番
—	施工	殿	年月日		営業	照査	設計	縮尺	作図日付	
—	工事名								A1:1/1, A3:1/2	