



外部

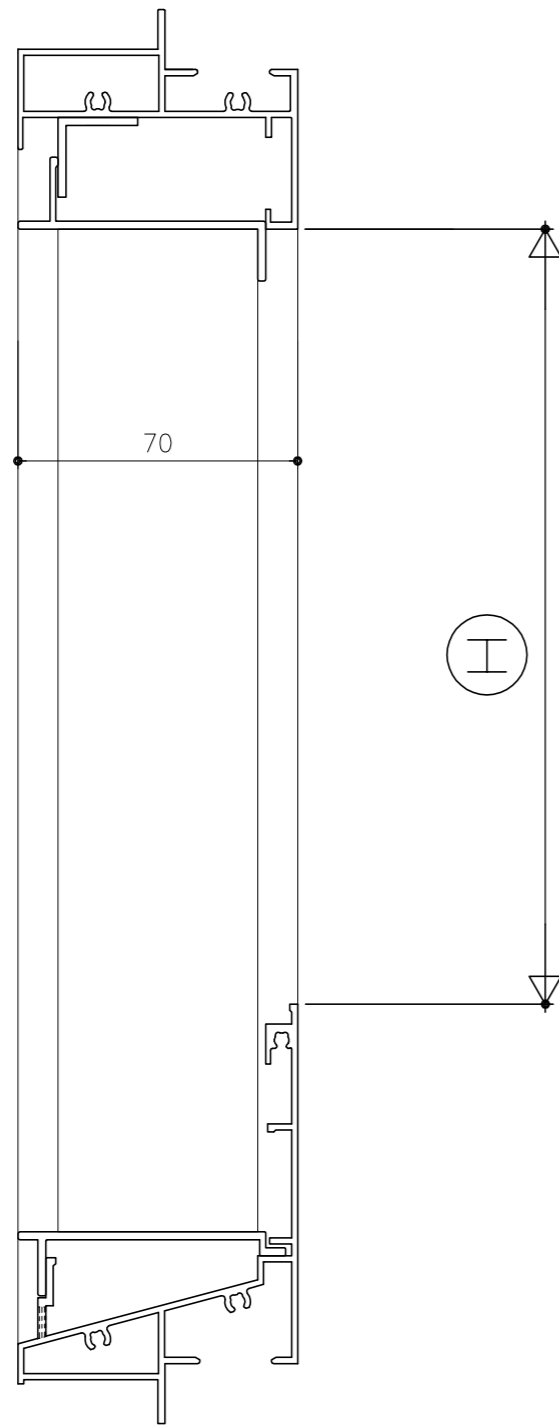

I

内部


内観図

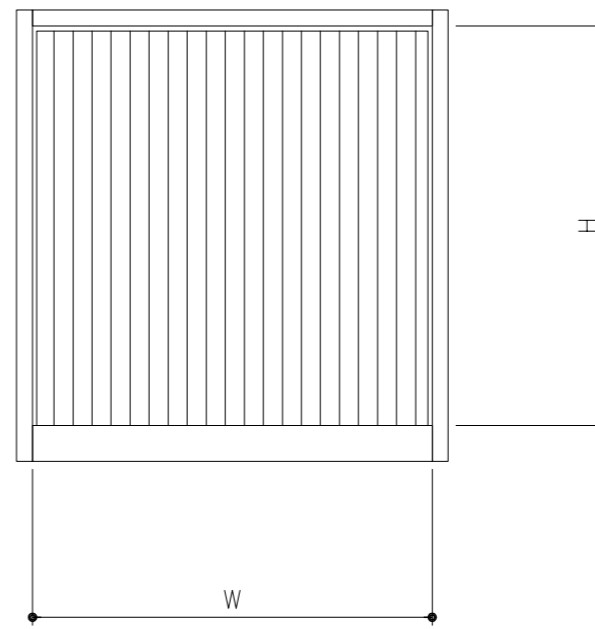

W

H

外部

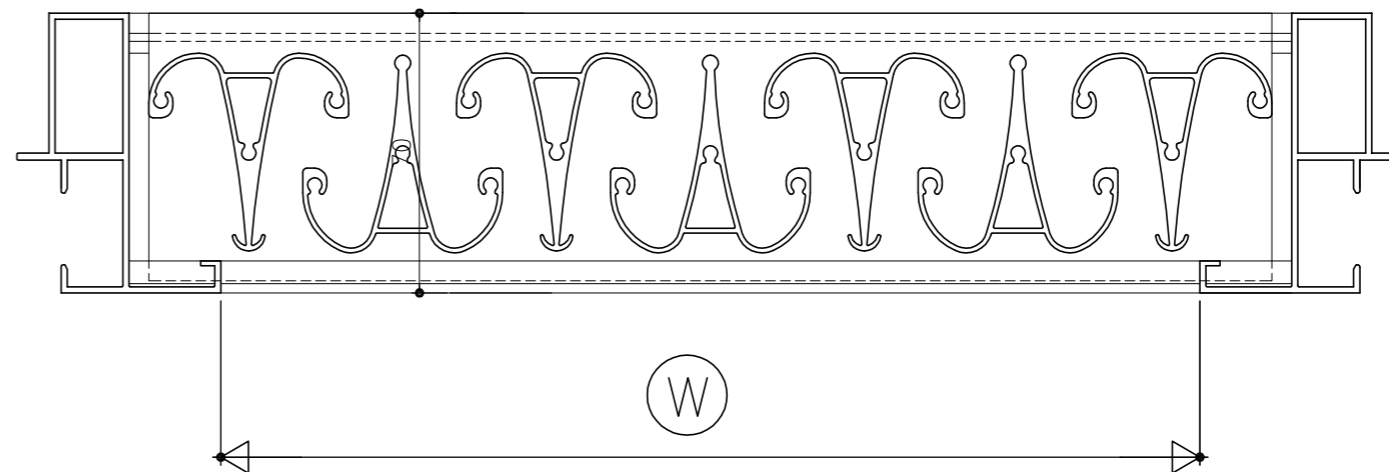

W

内部

変更記事	設計監理	殿
—	施工	殿
—	工事名	

御承認印	年 月 日
------	-------

御承認印

年 月 日

KAIHATSUKENZAI Co.,Ltd.

開発建材

株式会社

図面名				図番
縦横断面				
Uル-バ-70S (開口率35%) (脱着)				
営業	照査	設計	縮尺	作図日付
			A1:1/1, A3:1/2	2023.04

