



外部

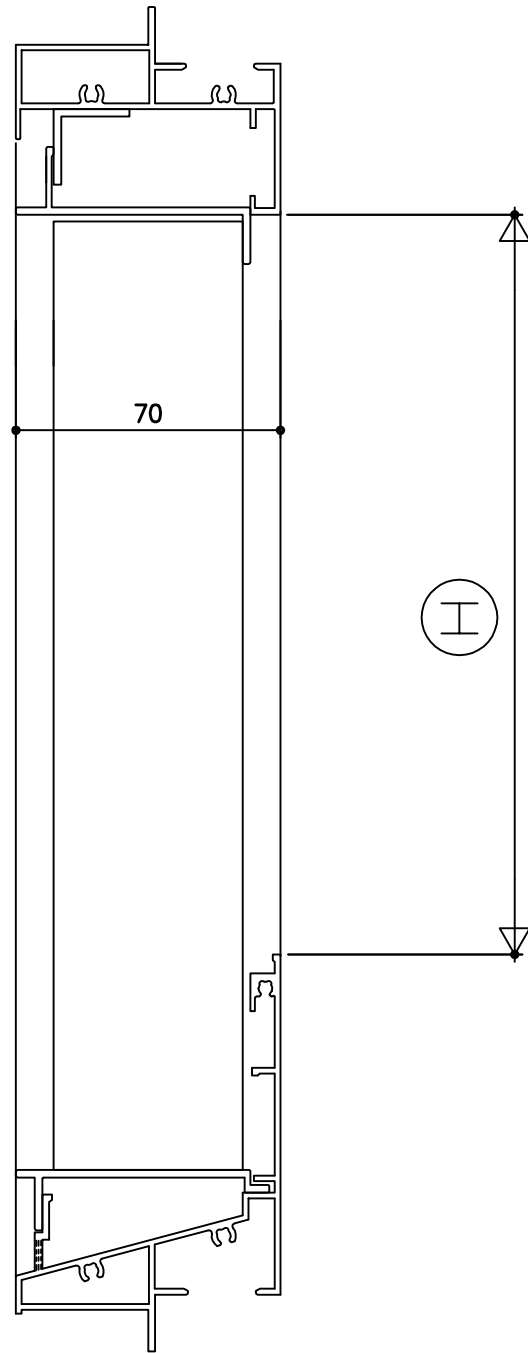


内部

内観図

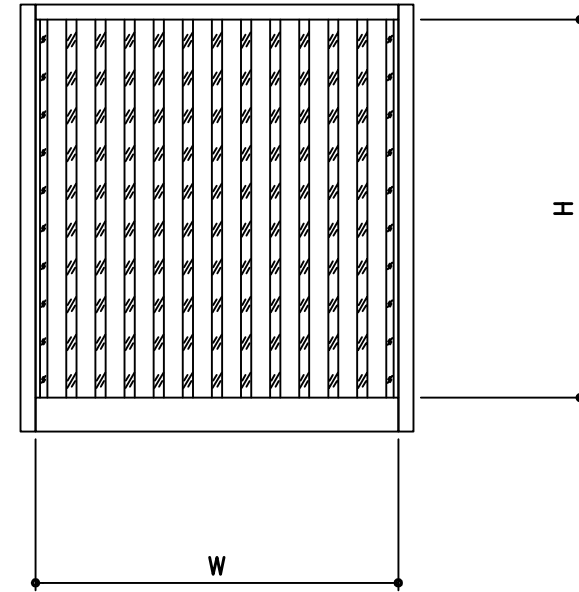

外部

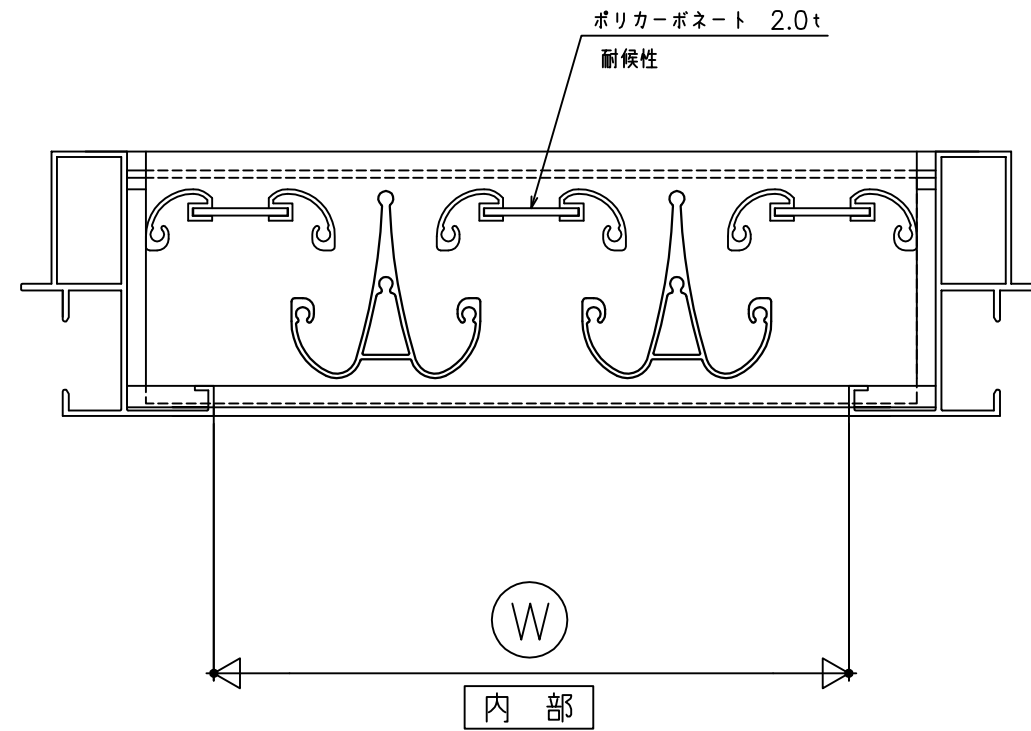

内部

変更記事	設計監理	殿	御承認印	KAIHATSUKENZAI Co.,Ltd.	図面名				図番
	施工	殿			縦横断面				
	工事名				営業	照査	設計	縮尺	
			年 月 日	開発建材 株式会社			A1:1/1, A3:1/2	2023.04	

