



外部

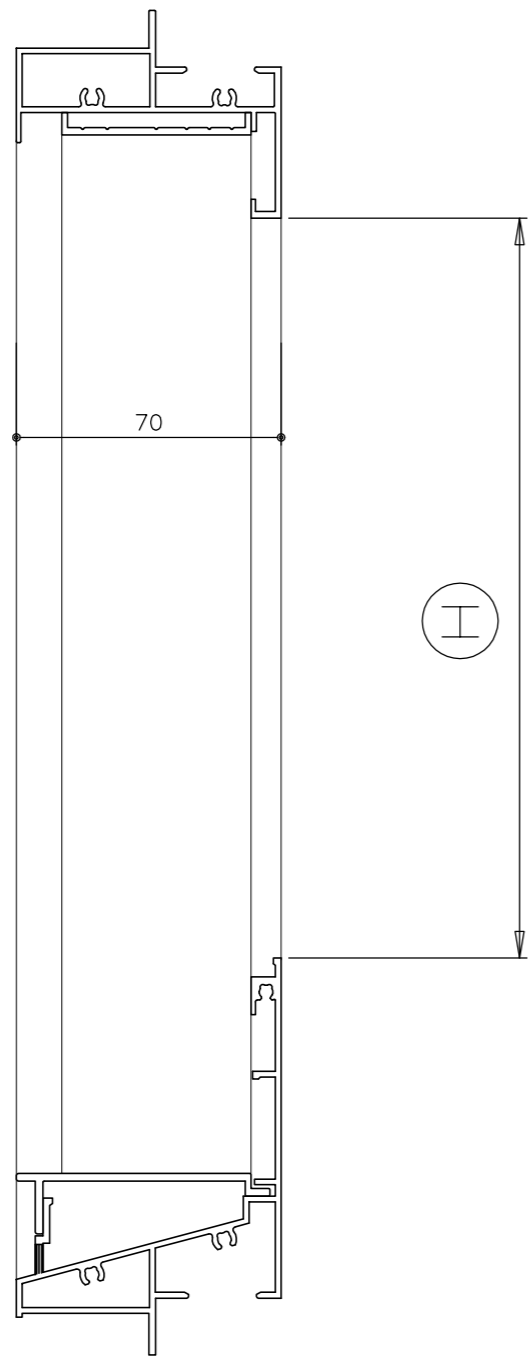


内部

内観図

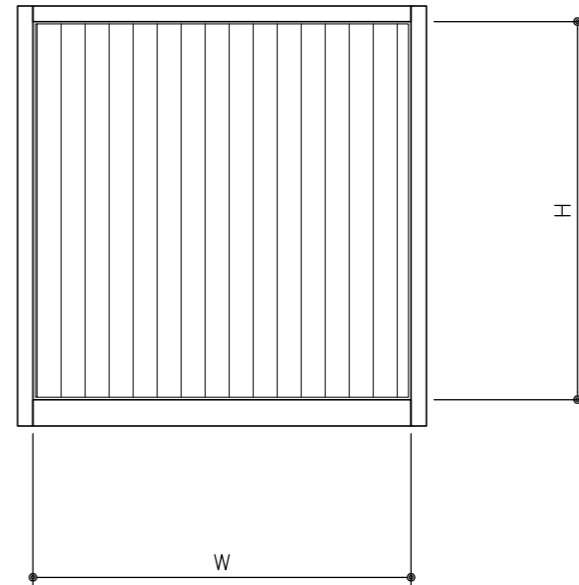

外部

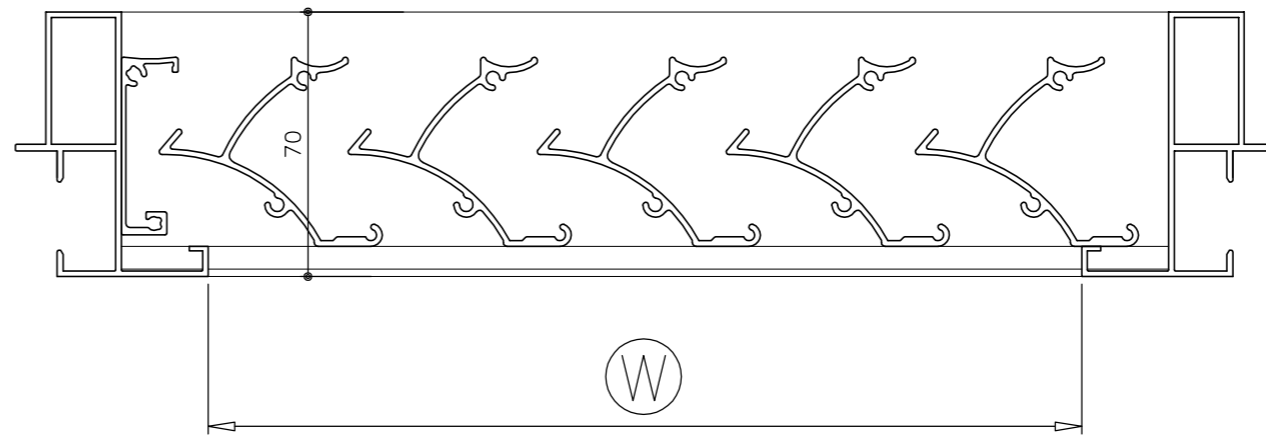

内部

変更記事	設計監理
—	—
—	施工
—	工事名

殿	御承認印
殿	年 月 日

御承認印

年 月 日

K KAIHATSUKENZAI Co.,Ltd.

開発建材

株式会社

製品・図面名				図番
縦横断面				
UL-70/35 (開口率35%)				
営業	照査	設計	縮尺	作図日付
			A1:1/1, A3:1/2	2023.04

