



外部

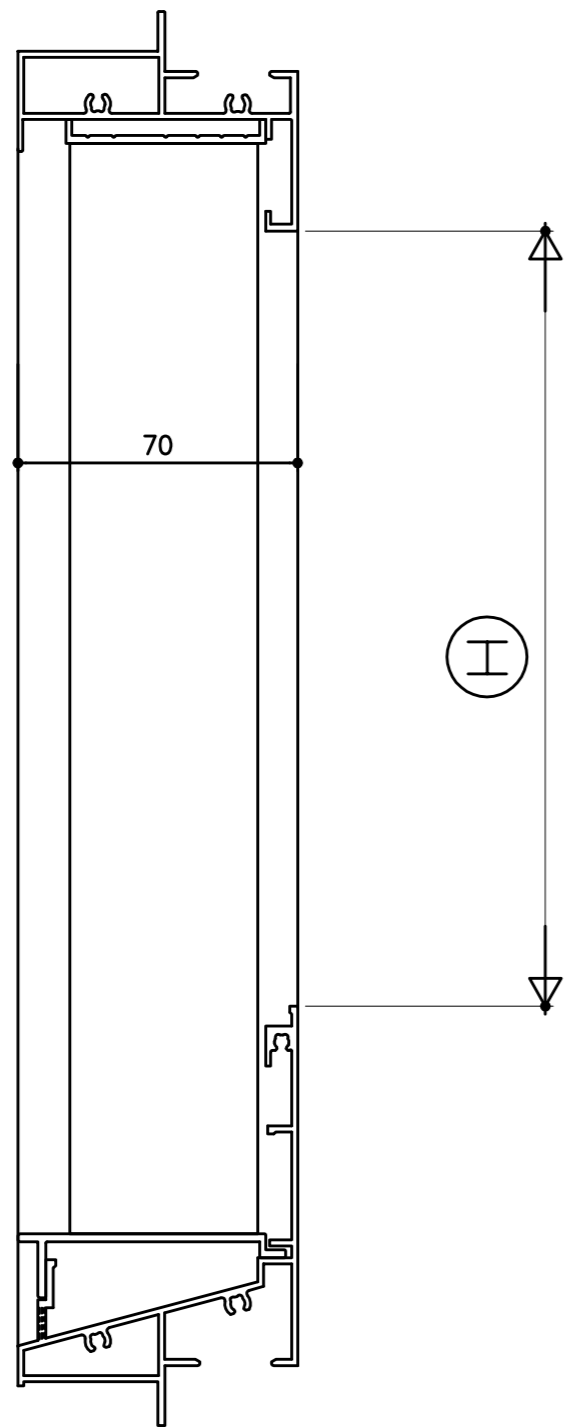


内部

内観図

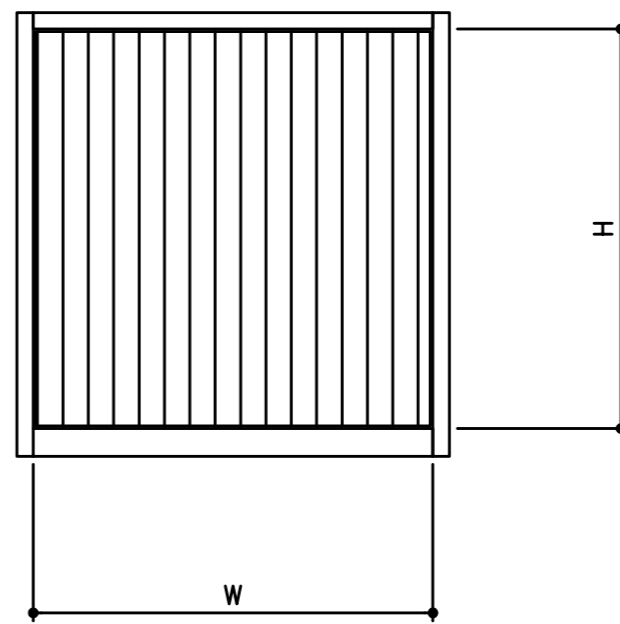

外部

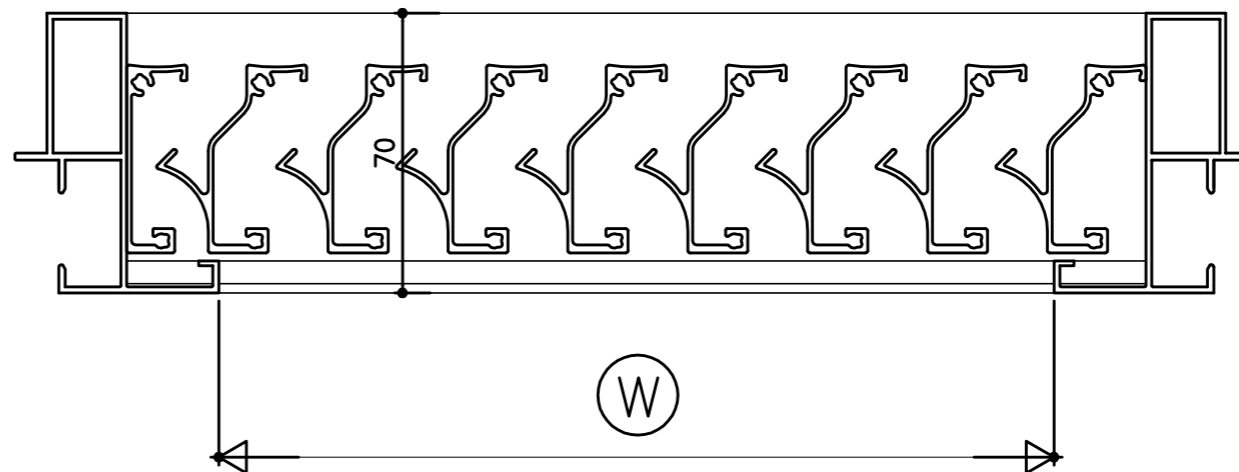

内部

変更記事	設計監理	殿
—	施工	殿
—	工事名	

御承認印	年 月 日
------	-------

御承認印

年 月 日

KAIHATSUKENZAI Co.,Ltd.

開発建材

株式会社

図面名 縦横断面 U _π -F70/50 (開口率50%)					図番
営業	照査	設計	縮尺	作図日付	
			A1:1/1, A3:1/2		

