



外部

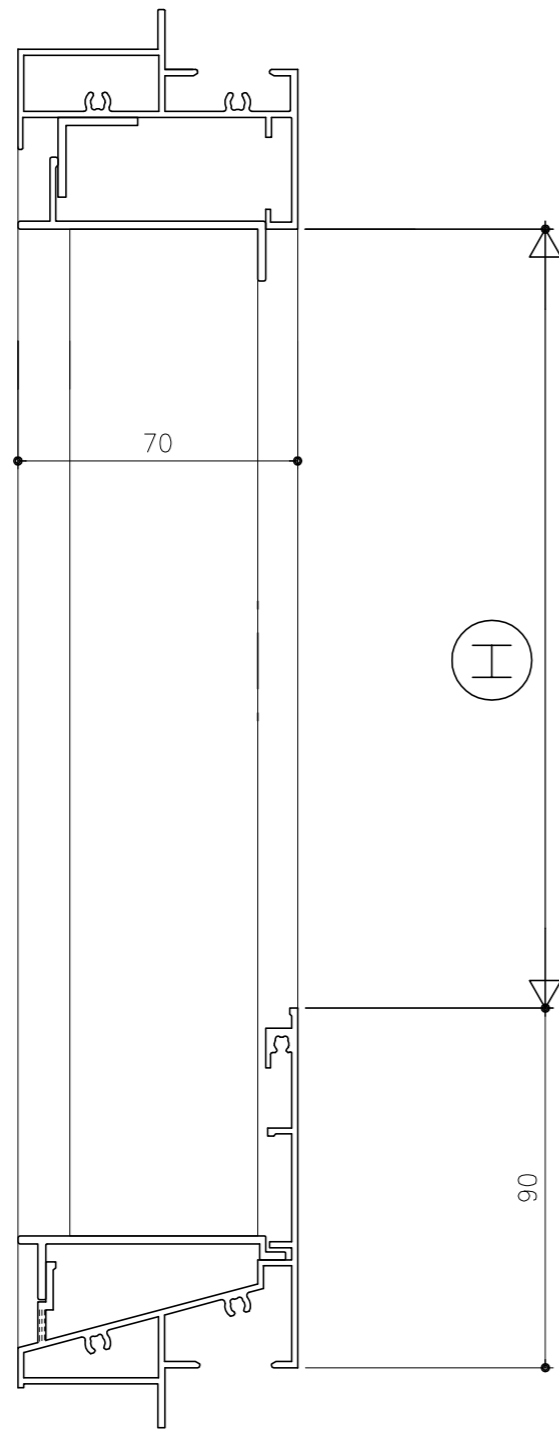


内部

内観図

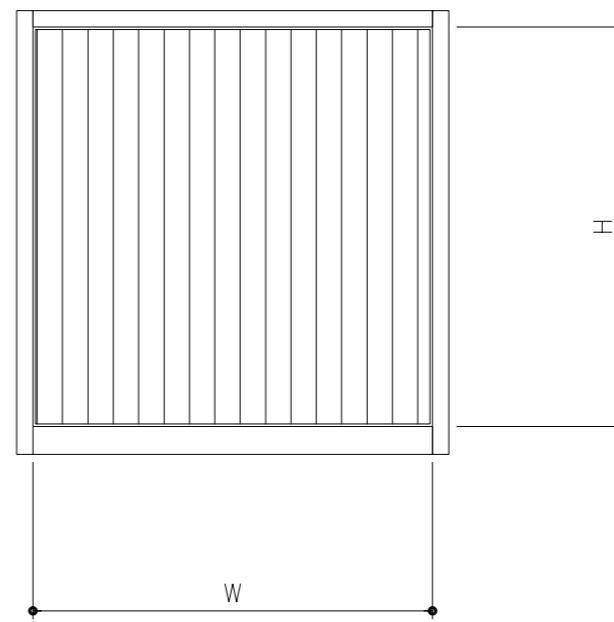

外部

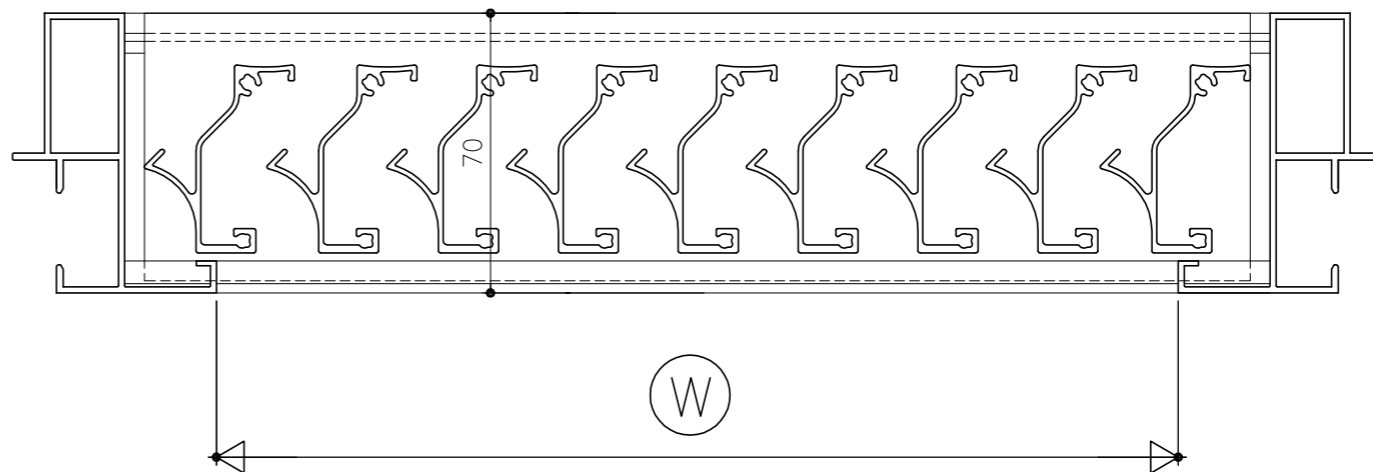

内部

変更記事	設計監理	殿
—	施工	殿
—	工事名	

御承認印	
年月日	

御承認印

年月日

KAIHATSUKENZAI Co.,Ltd.

開発建材

株式会社

図面名				図番
縦横断面				
Ur-F70/50 (開口率50%) (脱着)				
営業	照査	設計	縮尺	作図日付
			A1:1/1, A3:1/2	2023.04

