



外部

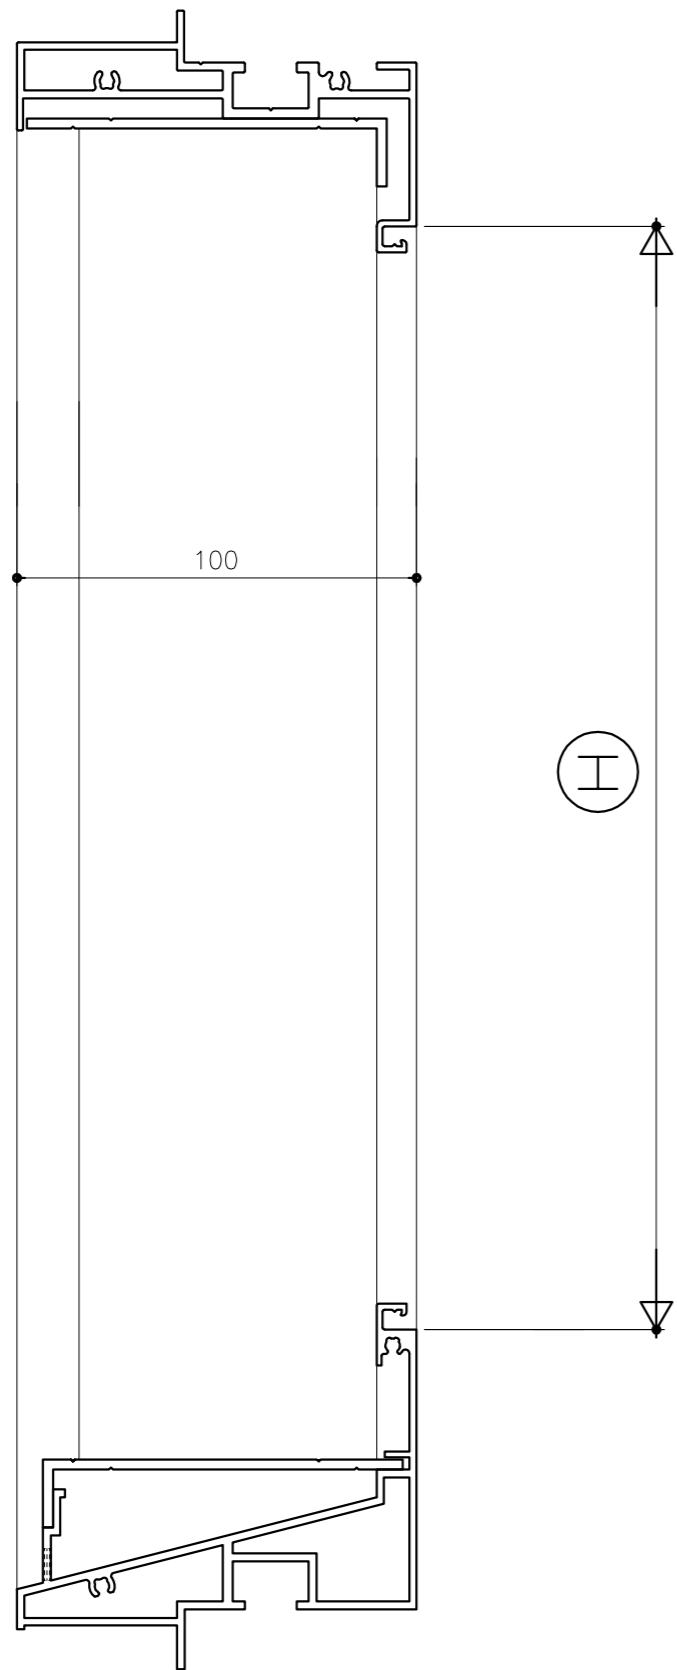


内部

内観図

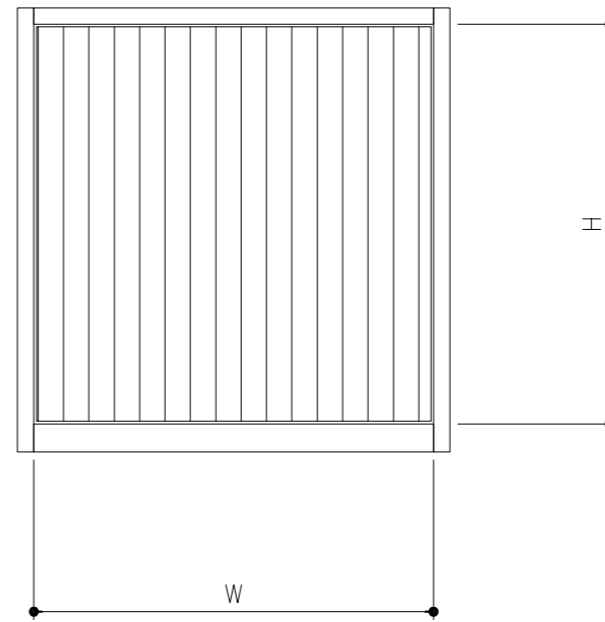

外部

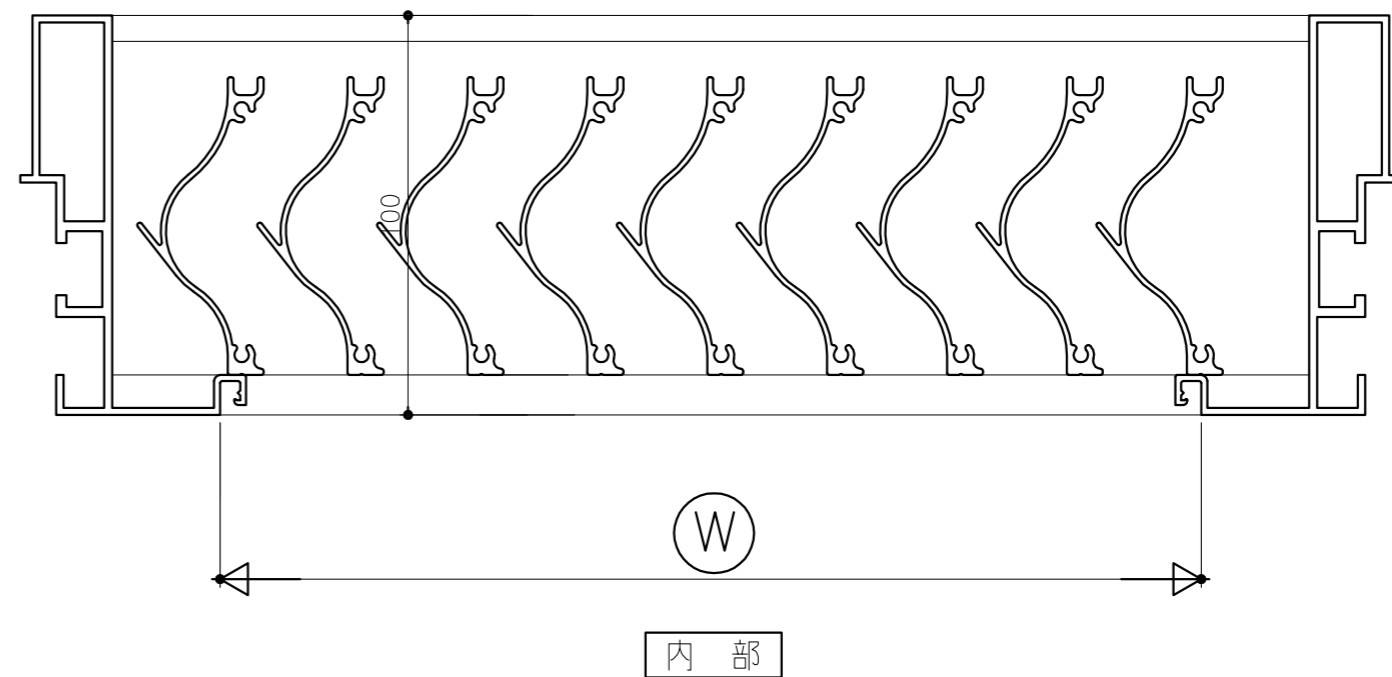

内部

変更記事

設計監理

殿

御承認印

KAIHATSUKENZAI Co.,Ltd.

製品・図面名

縦横断面

図番

施工

殿

開発建材

UL-100/70 (開口率70%)

工事名

年月日

株式会社

営業 照査 設計 縮尺 作図日付

A1:1/1, A3:1/2

2023.04