



内観図

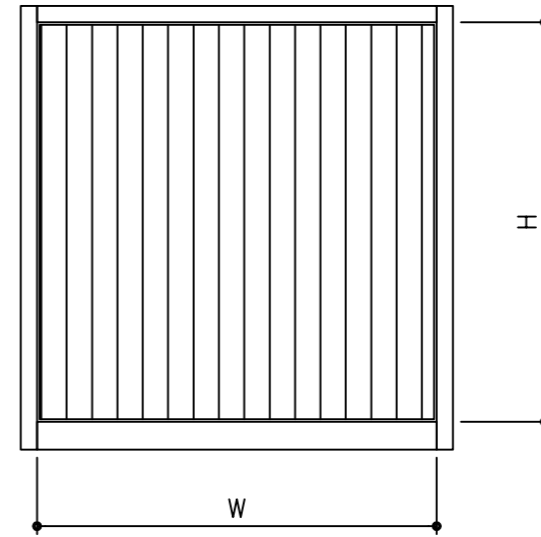

工


内部

外部

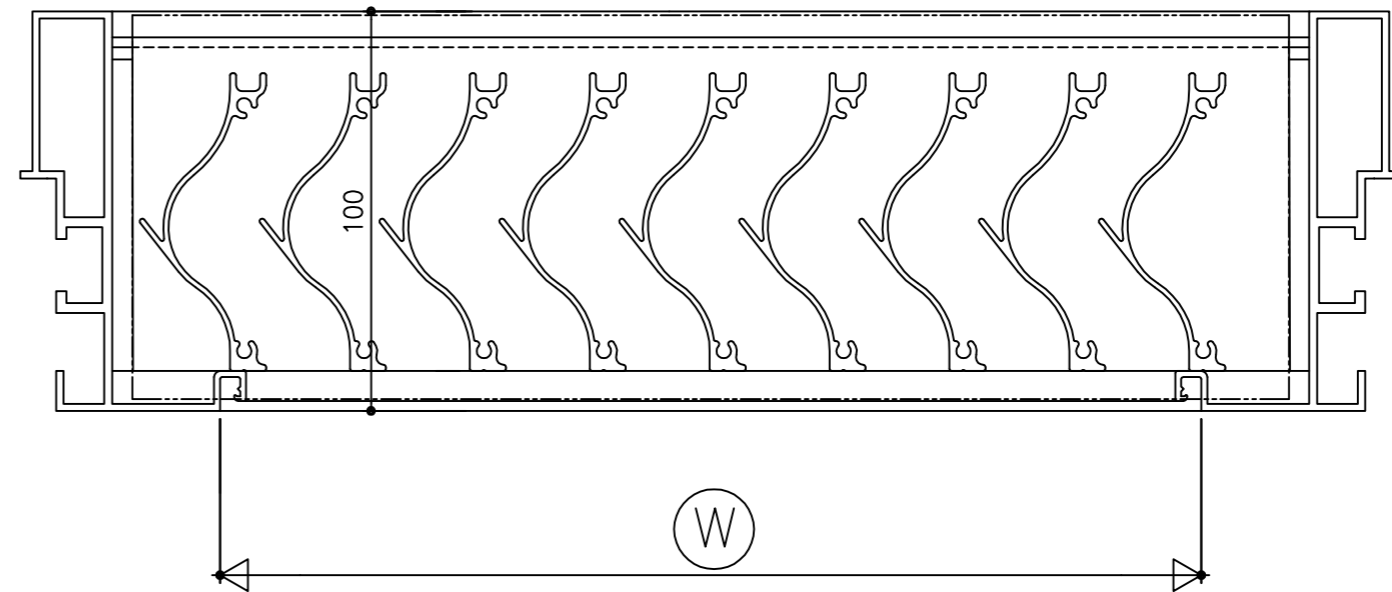

内部

外部

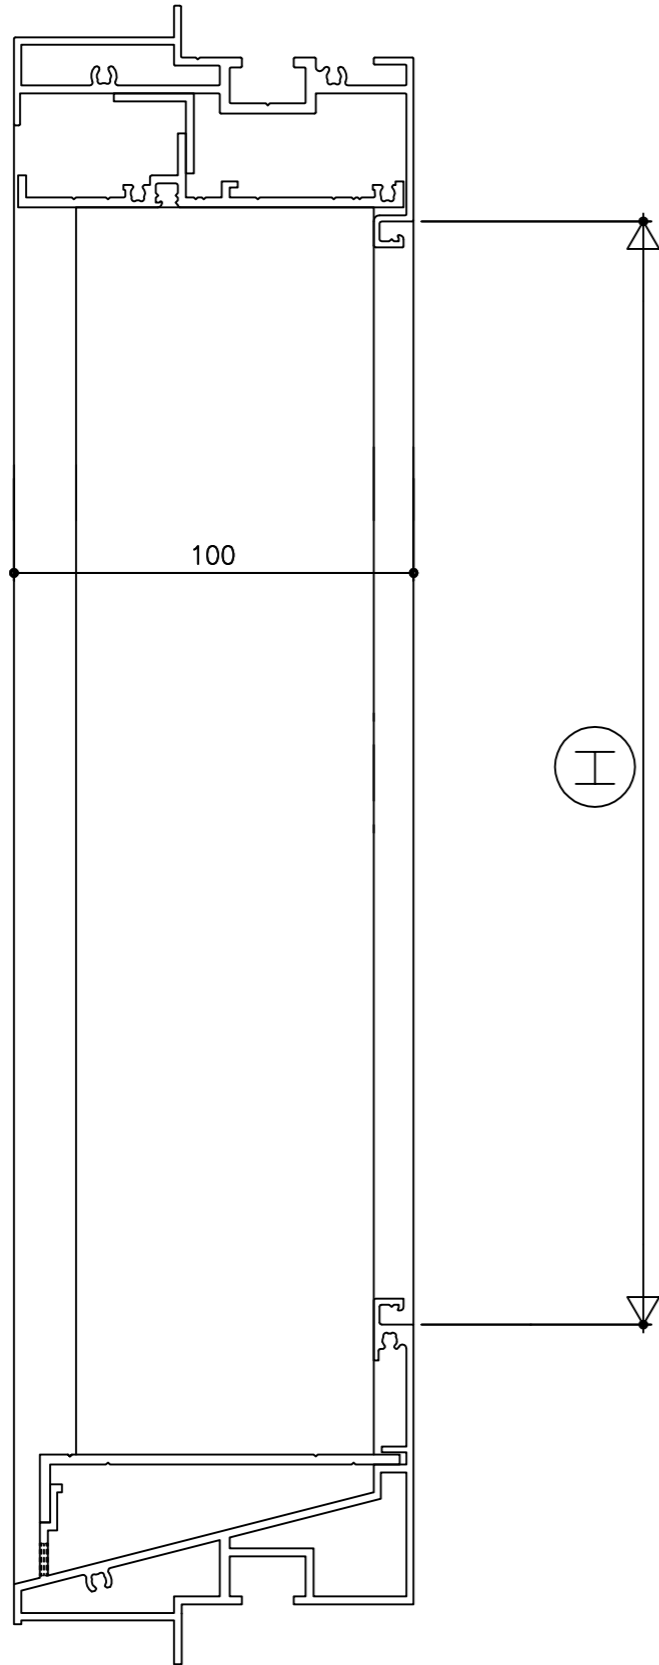

変更記事	設計監理	殿
	施工	殿
	工事名	

御承認印	年 月 日
------	-------

御承認印

年 月 日

K KAIHATSUKENZAI Co.,Ltd.

開発建材

株式会社

製品・図面名				図番
縦横断面				
UL-100/70 (開口率70%) (脱着)				
営業	照査	設計	縮尺	作図日付
			A1:1/1, A3:1/2	2023.04