

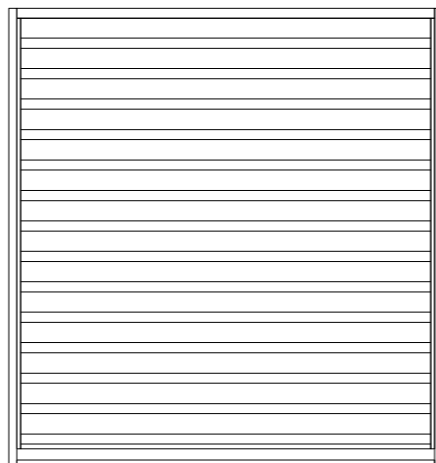
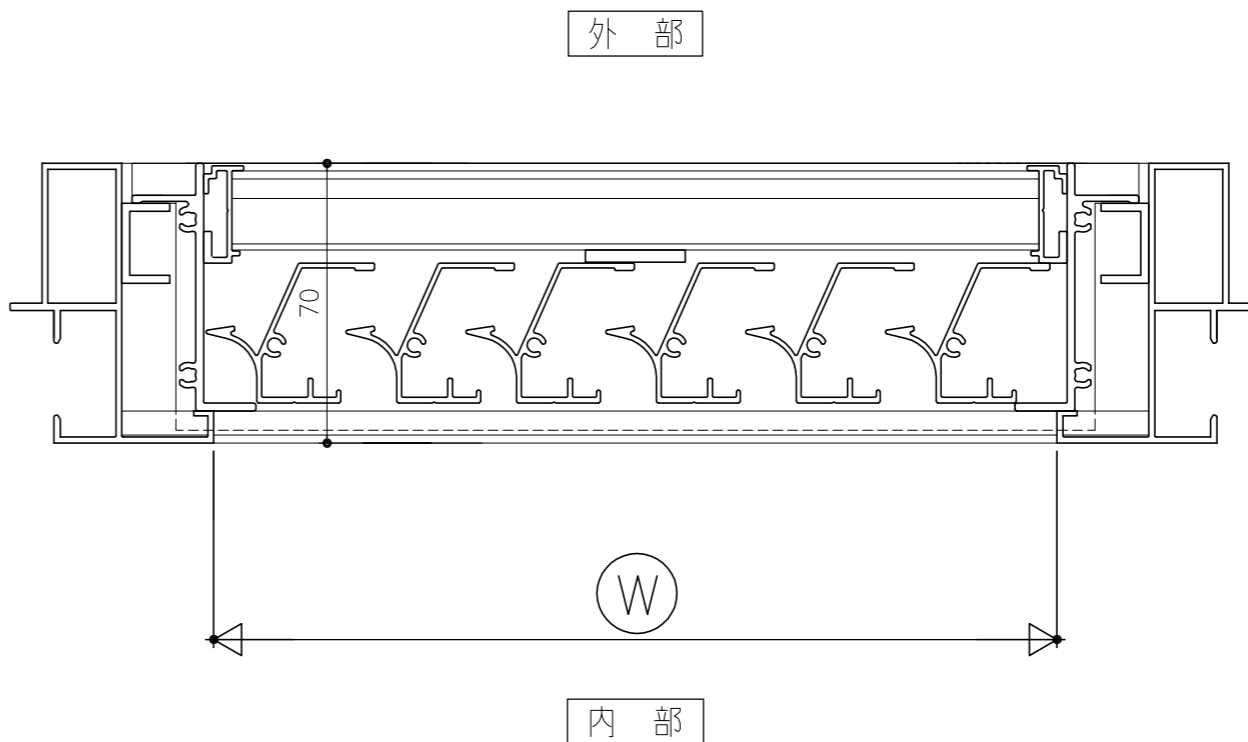


外觀図

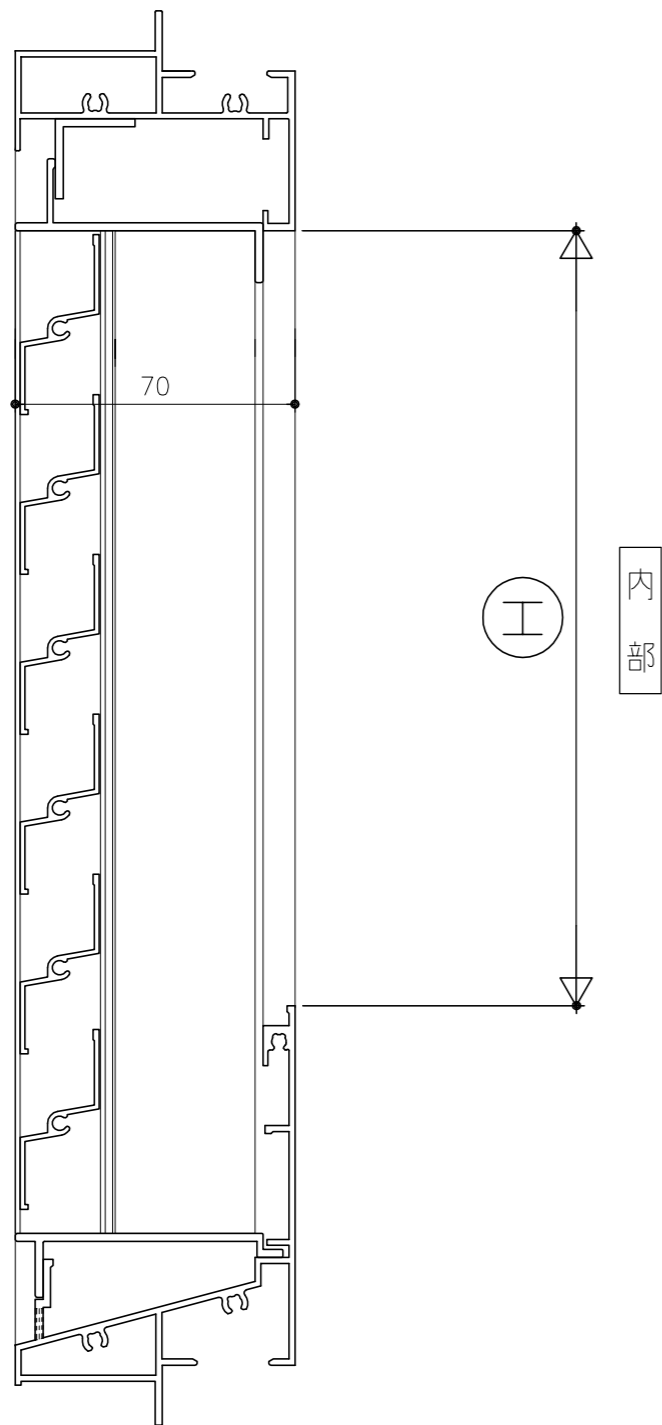

内観図

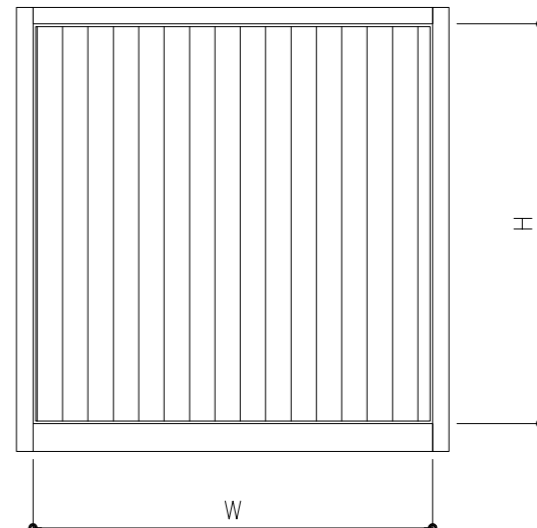

変更記事	設計監理	殿
—	施工	殿
—	工事名	

御承認印	年 月 日
------	-------

御承認印  
年 月 日

KAIHATSUKENZAI Co.,Ltd.  
**開発建材**  
 株式会社

図面名 縦横断面				図番
ウルバ-70W (開口率40%) (脱着)				
営業	照査	設計	縮尺	作図日付
			A1:1/1, A3:1/2	2023.04