




外観図

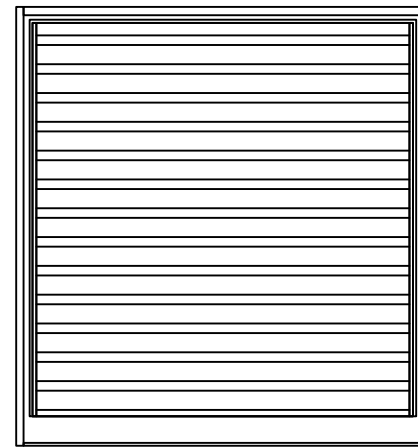

内観図

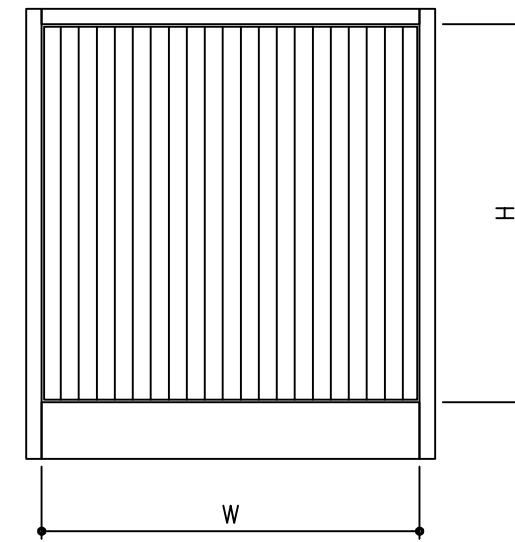

外部

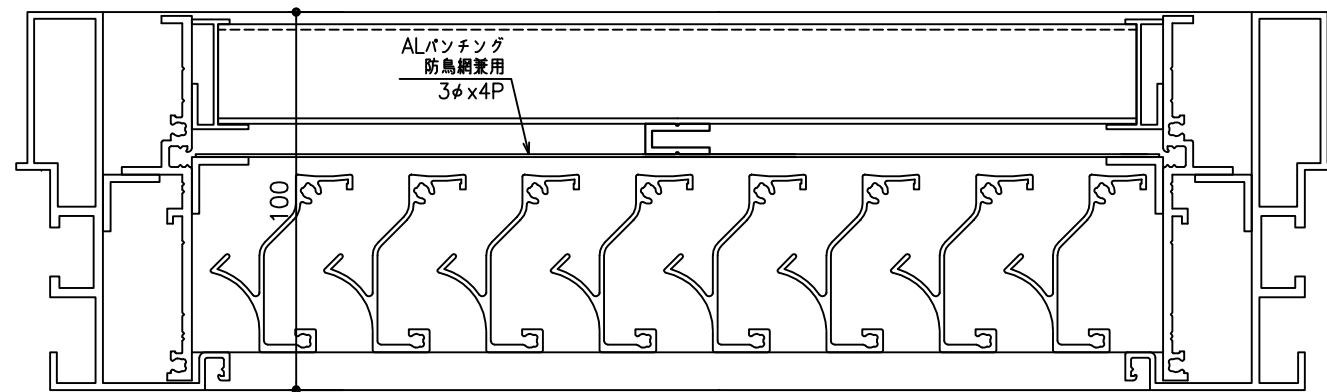

内部

変更記事	設計監理	殿	御承認印	KAIHATUKENZAI Co.,Ltd. <b>開発建材</b> 株式会社	製品・図面名				図番
	施工	殿			縦横断面				
	工事名				防雪Uル-バ-100/50WP (開口率50%) (脱着)				
			年月日		営業	照査	設計	縮尺	作図日付
								A1:1/1, A3:1/2	2023.04

