



内観図

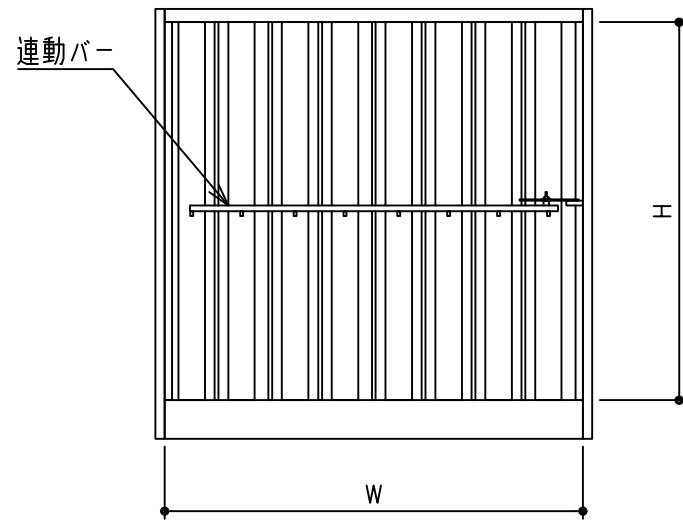


外部

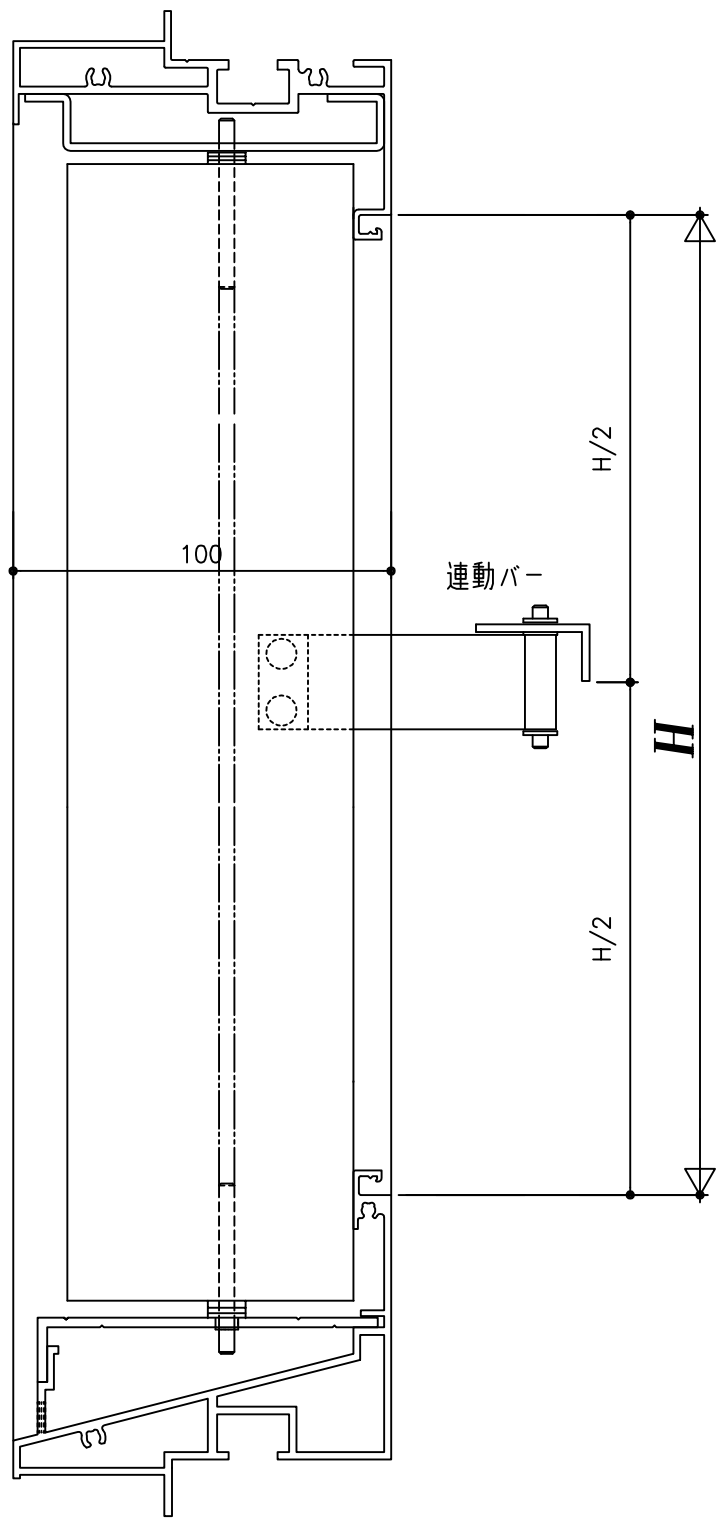

内部

外部

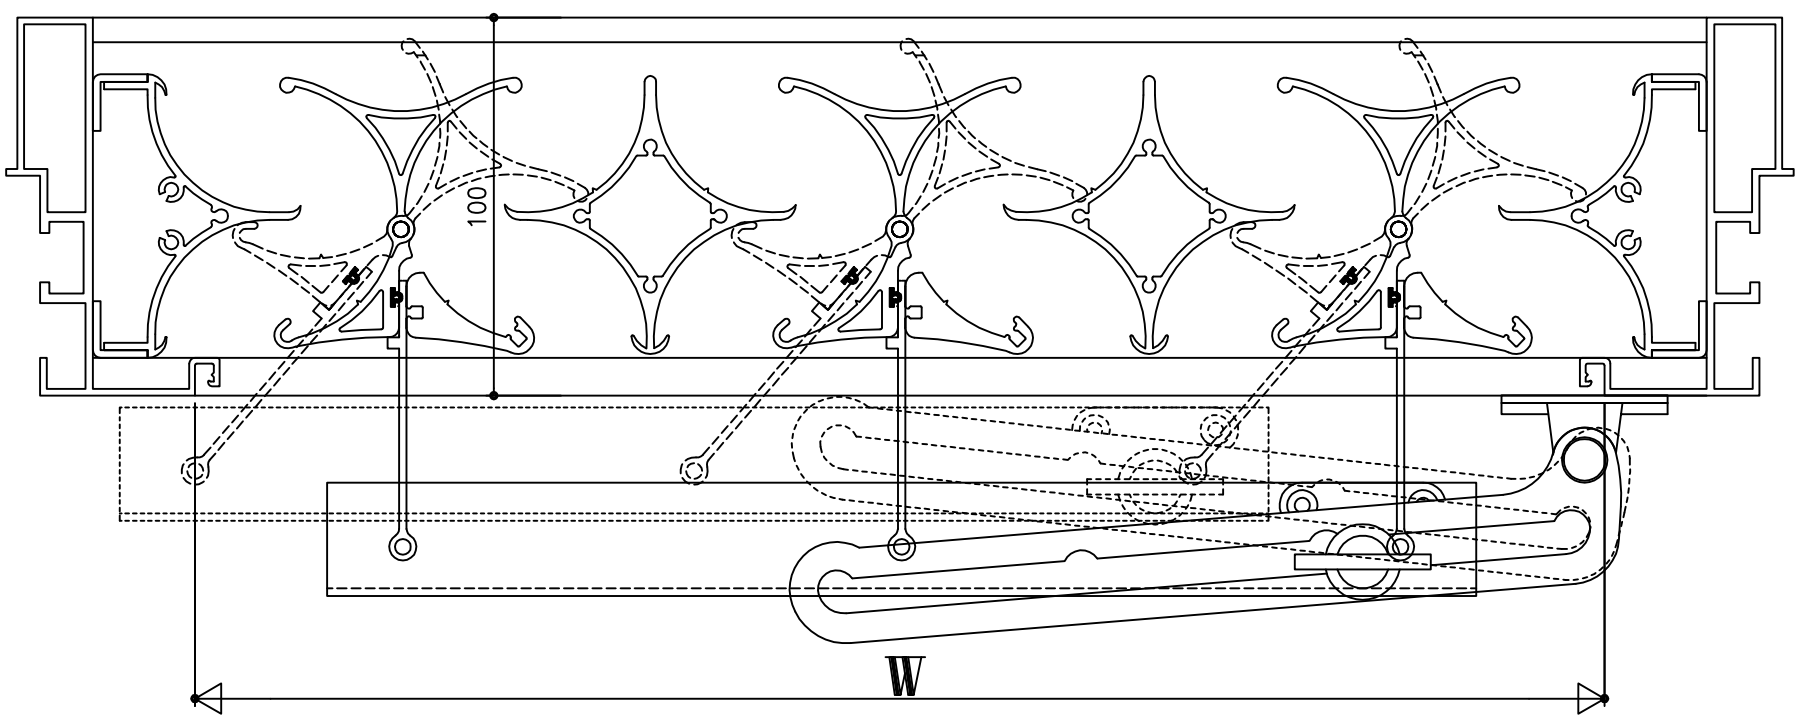

内部

変更記事	設計監理	殿	御承認印	KAIHATUKENZAI Co.,Ltd. 開発建材 株式会社	図面名 縦横断面				図番	
	施工	殿			営業	照査	設計	縮尺	可動U _h -r-α50	作図日付
	工事名				年月日			A1:1/1, A3:1/2		2023.04