

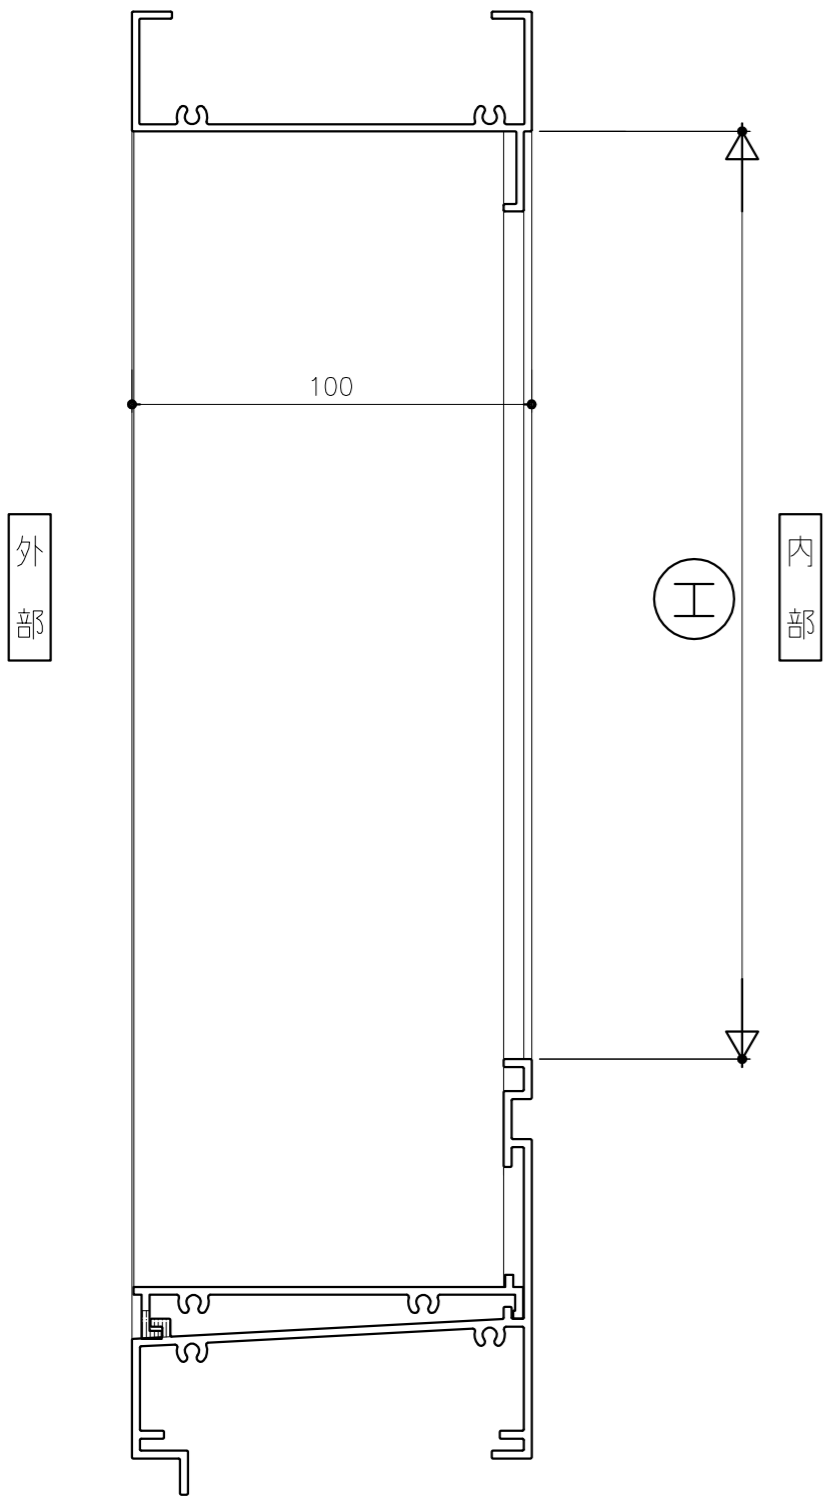
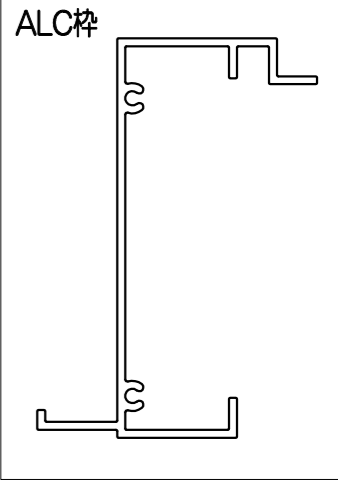


外觀図

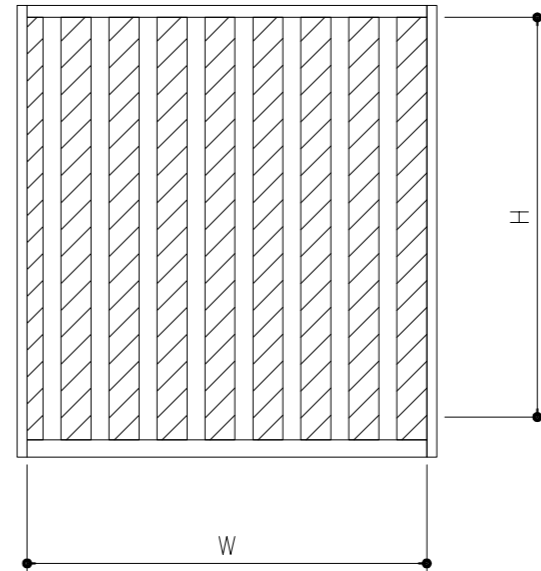

外部

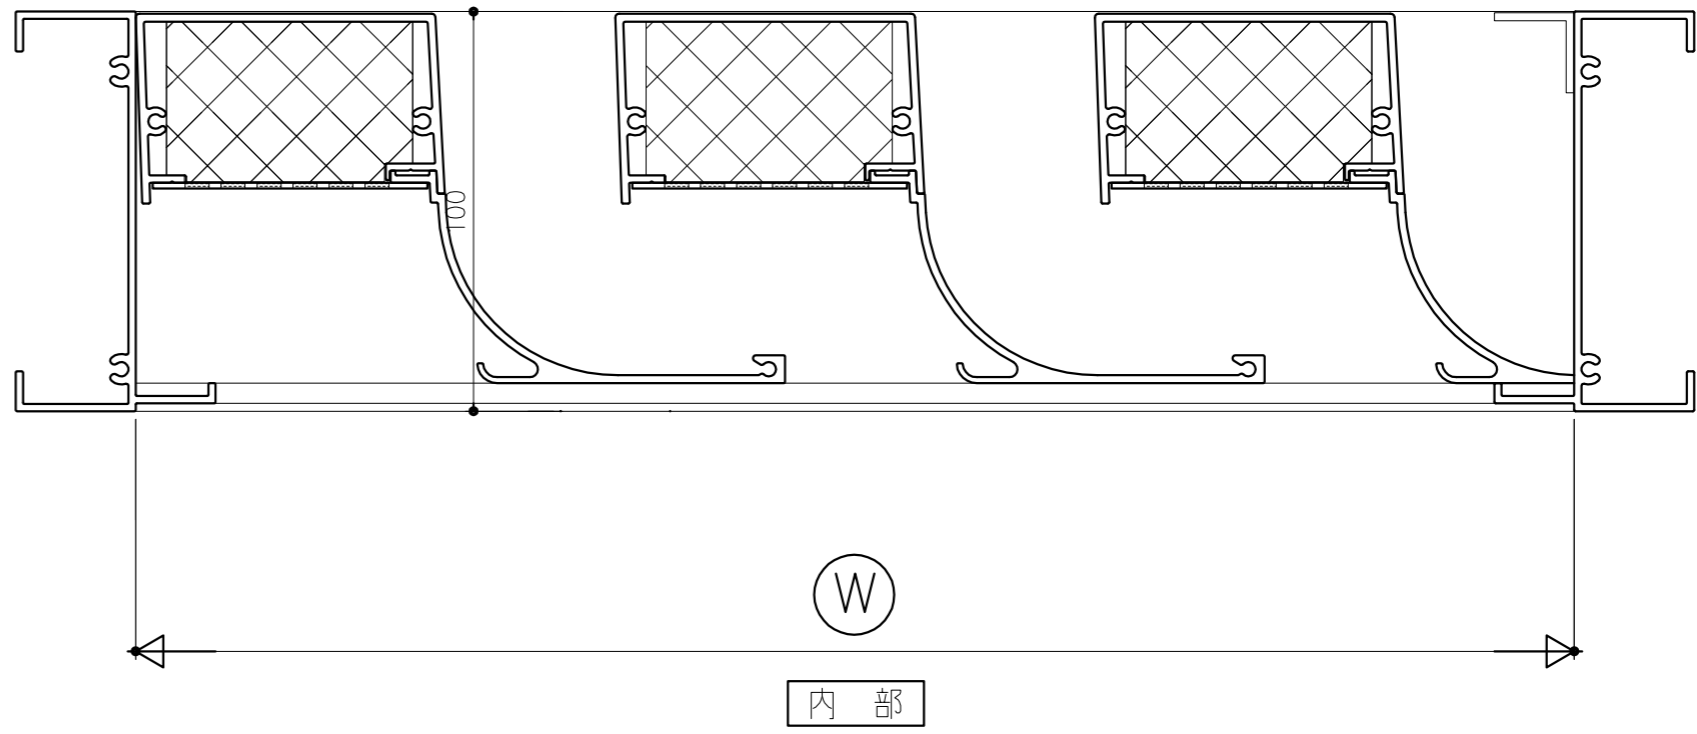

変更記事	設計監理	殿
	施工	殿
	工事名	

御承認印	年 月 日
------	-------

御承認印
年 月 日

KAIHATSUKENZAI Co.,Ltd.
開発建材
 株式会社

製品・図面名				図番
縦横断面				
遮音防水ルーバー-100				
営業	照査	設計	縮尺	作図日付
				2023.04