



外部

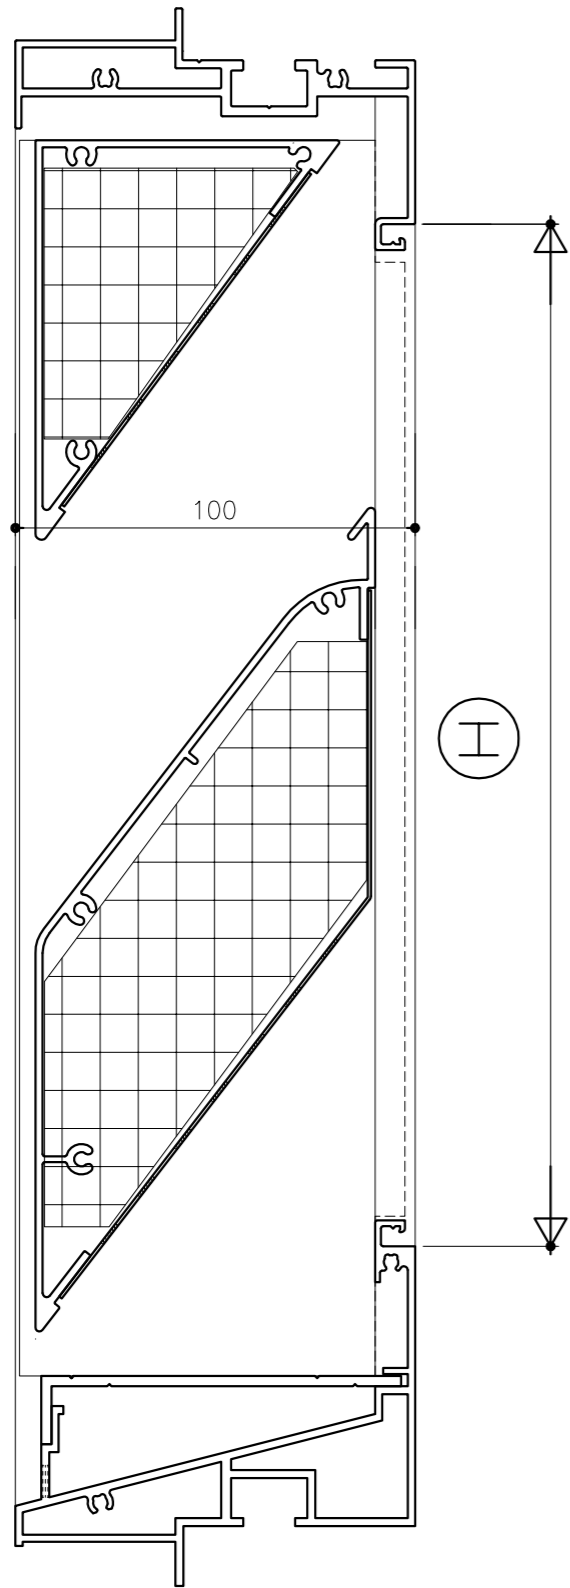

内部

外觀図

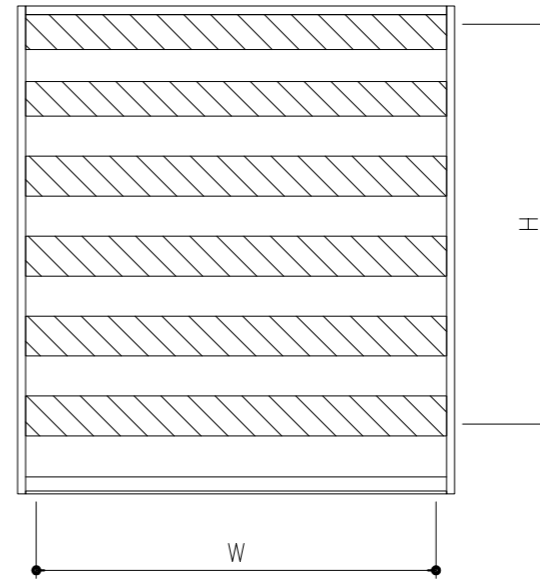

外部



内部



変更記事	設計監理	殿
	施工	殿
	工事名	

御承認印	年月日
------	-----

御承認印
年月日


 KAIHATSUKENZAI Co.,Ltd.

開発建材
 株式会社

製品・図面名				図番
縦横断面				
遮音ル-バ-100/50 (開口率50%・35%) 脱着構造				
営業	照査	設計	縮尺	作図日付
				2023.04