



内観図

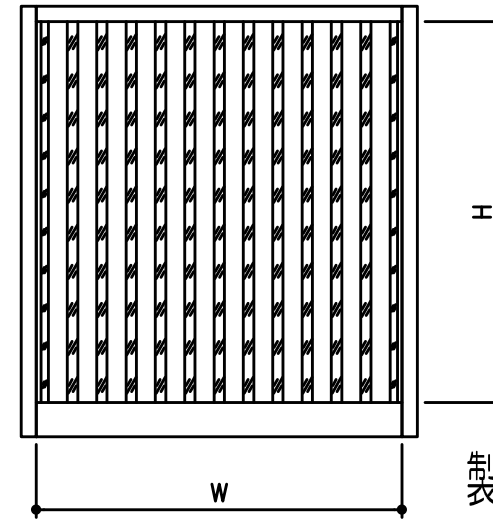

製作範囲 P=2400pa でH=1350まで
(振れ止め取付け不可)

外部

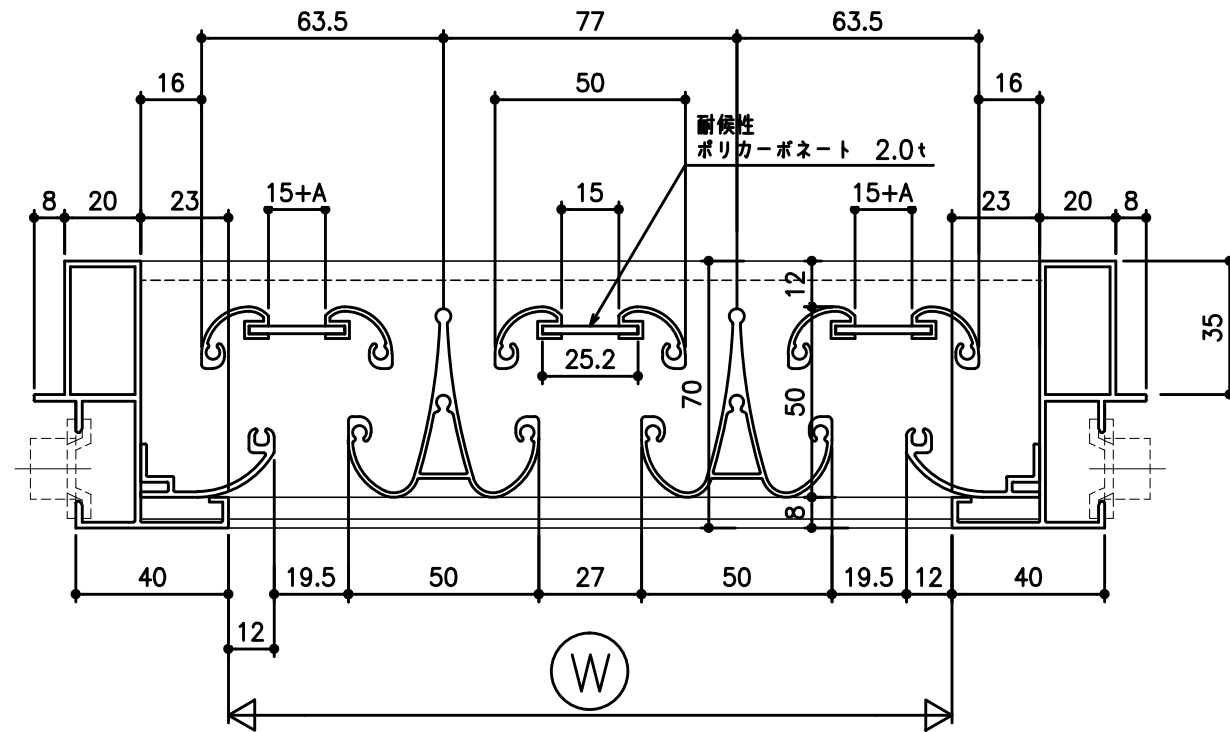

内部

W寸法は 両端のポリカーボネートの寸法で調整
ただし、A寸法=13 まで

変更記事	設計監理
—	—
—	施工
—	—
—	工事名

設計監理	殿
—	—
施工	殿
—	—
工事名	—

御承認印
—
年月日


KAIHATUKENZAI Co.,Ltd.

開発建材
 株式会社

図面名	縦横断面				図番
—	—				—
—	採光ウルバー-70S				—
営業	照査	設計	縮尺	作図日付	
—	—	—	A1:1/1, A3:1/2	—	

