



100mm枠参考納まり図


ALC納まり S:1/6

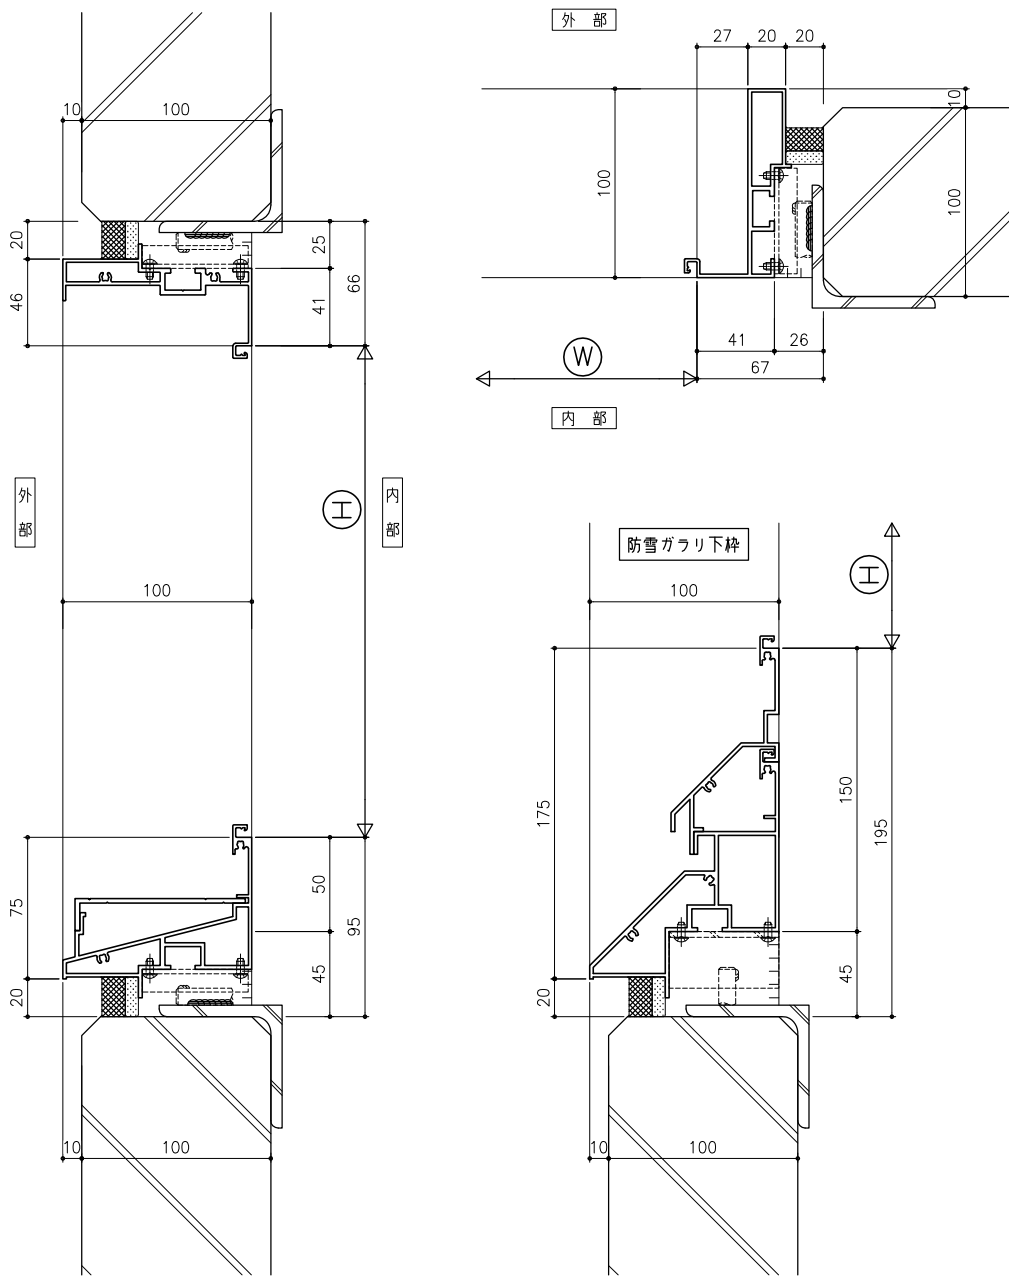

ECP納まり S:1/6

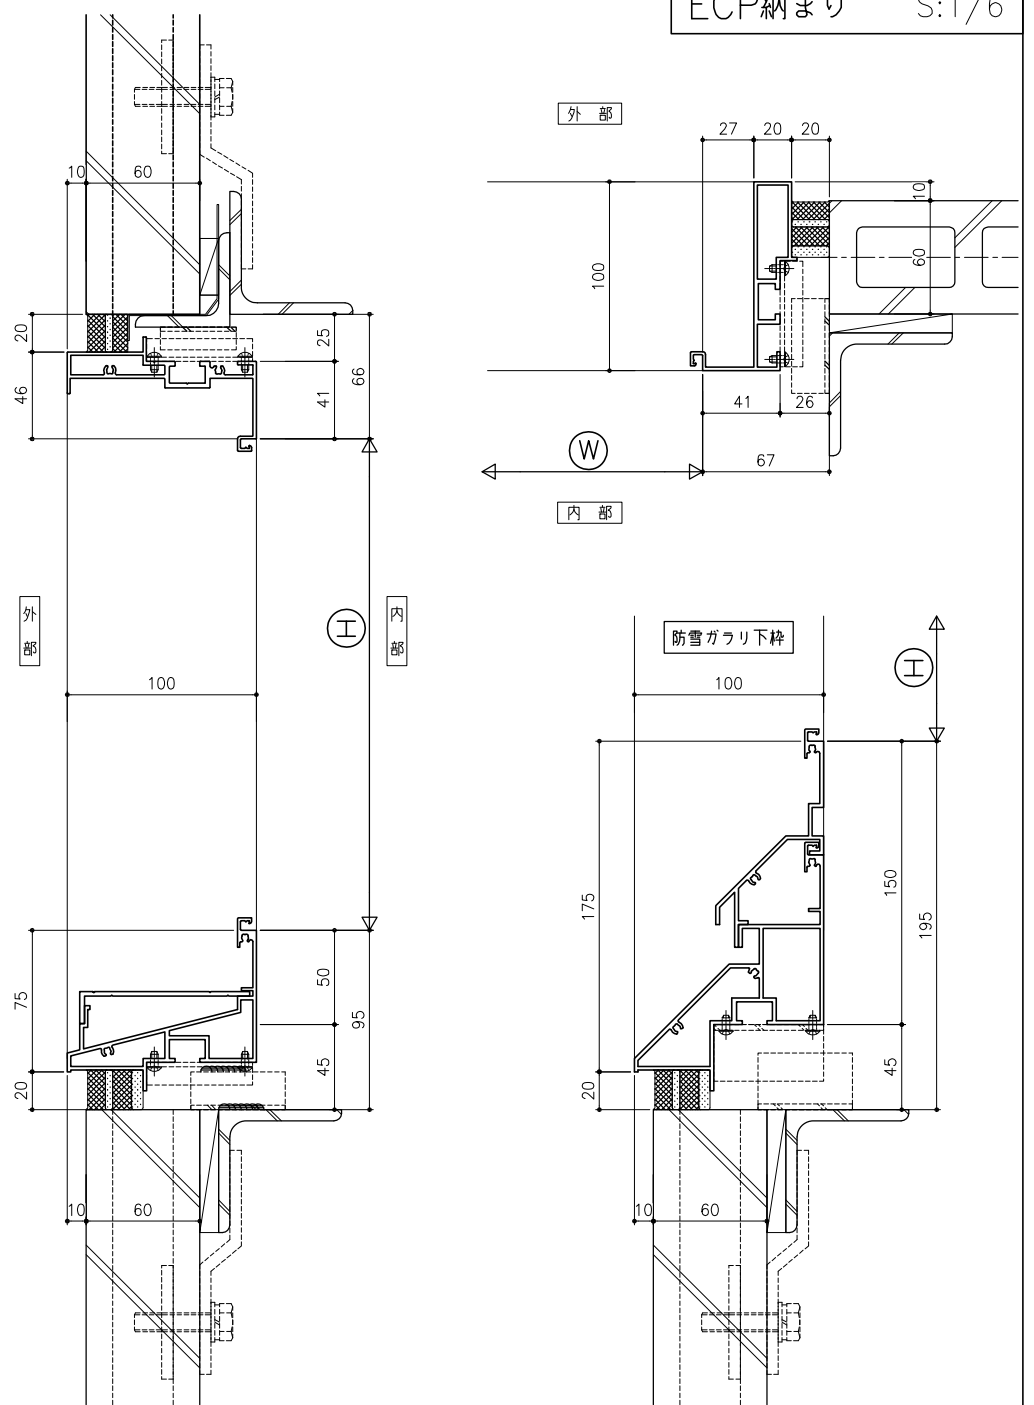

つらいち納まり S:1/6

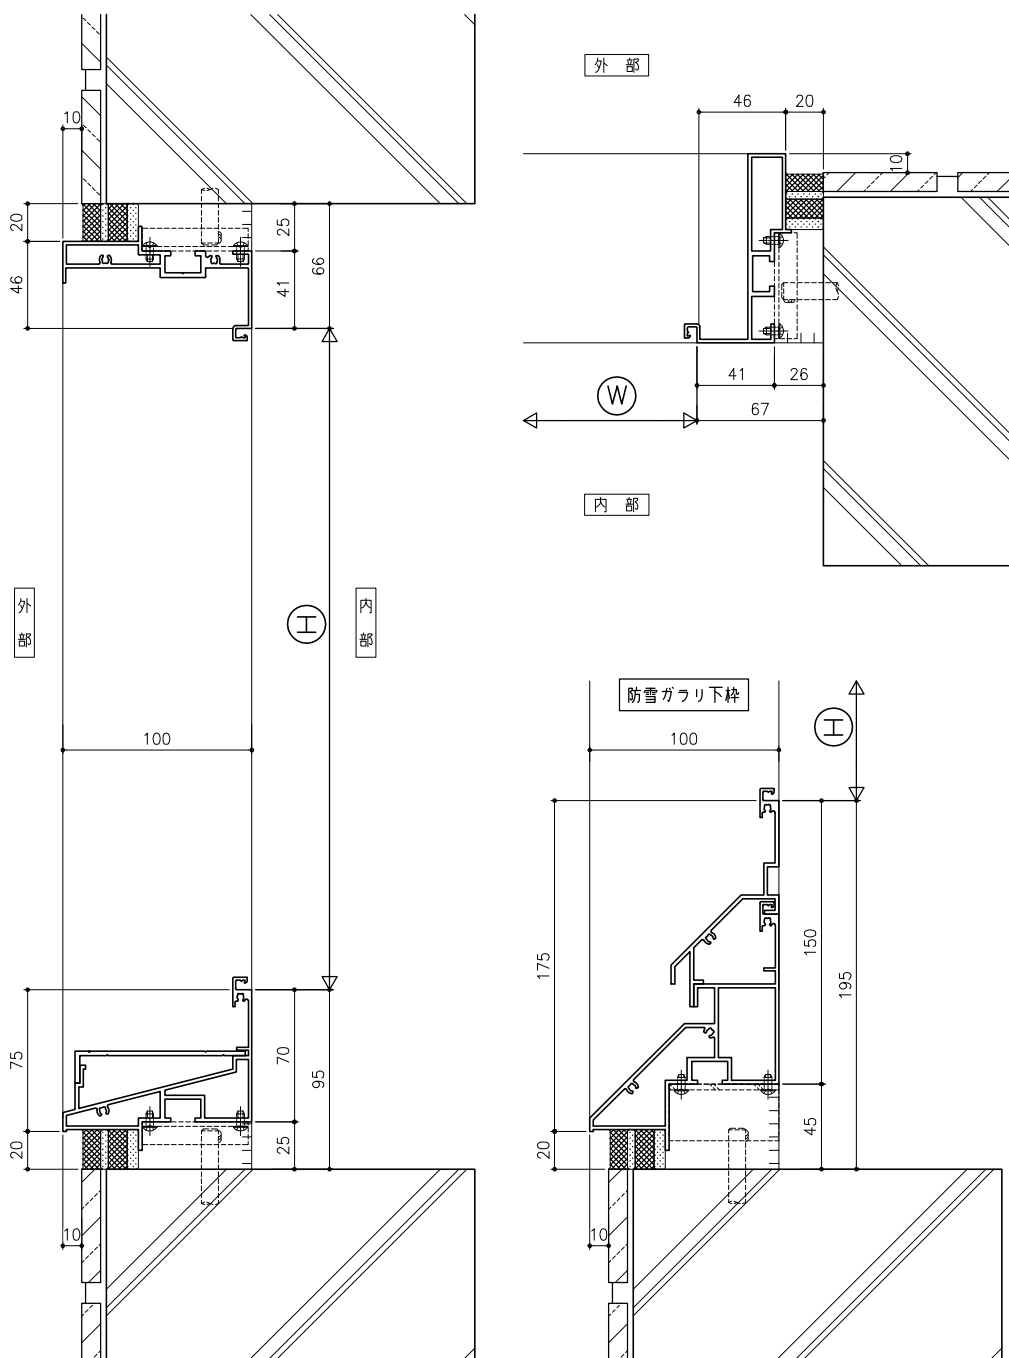

アゴ付納まり S:1/6

