# 70mm枠参考納まり図

## ALC納まり　S:1/6

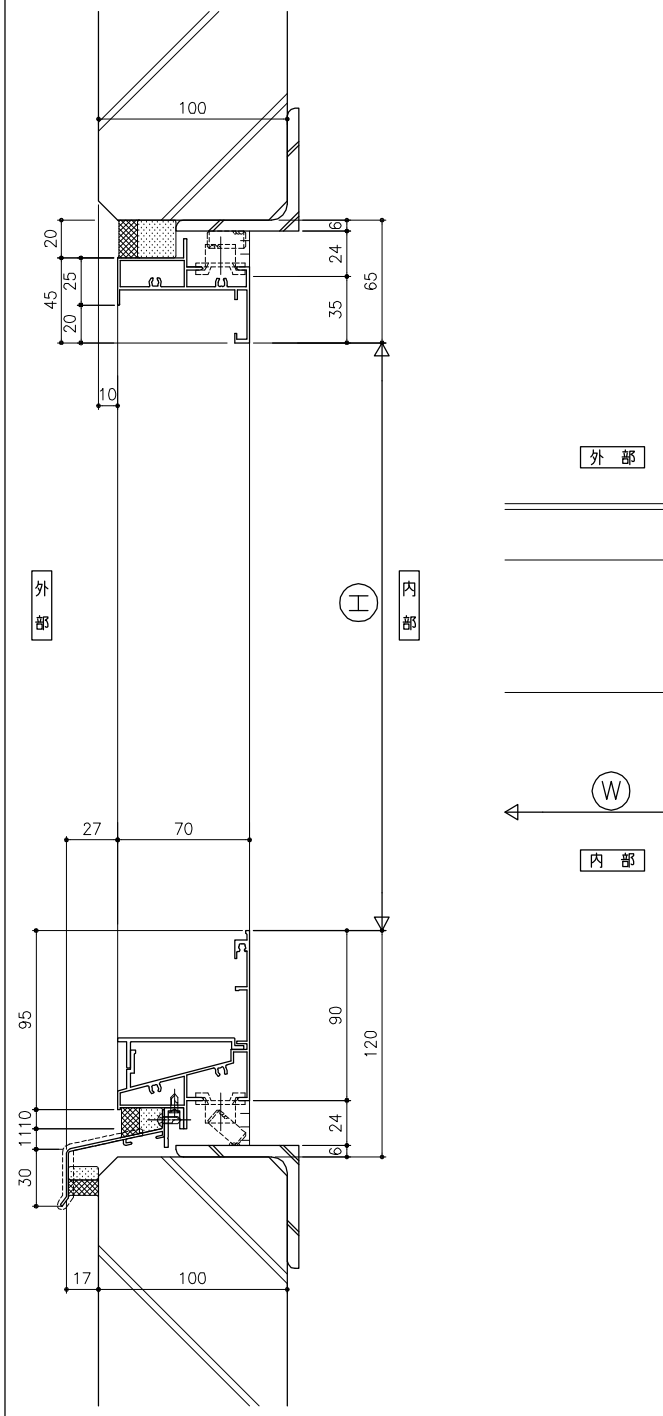


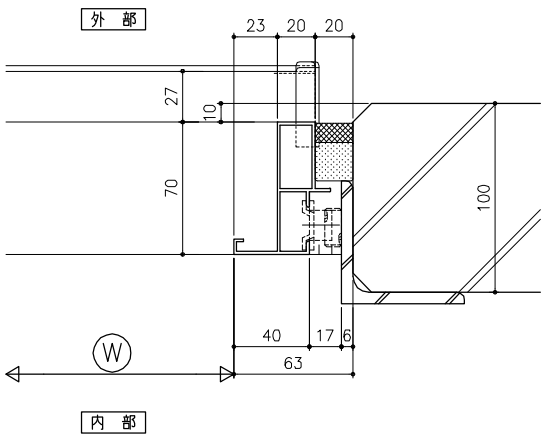


## ECP納まり　S:1/6

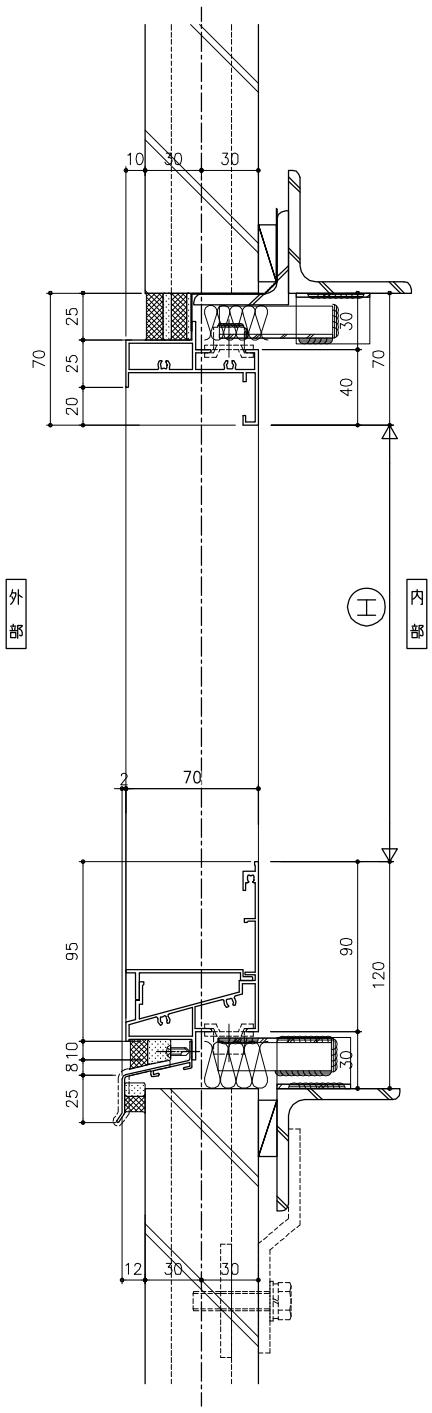


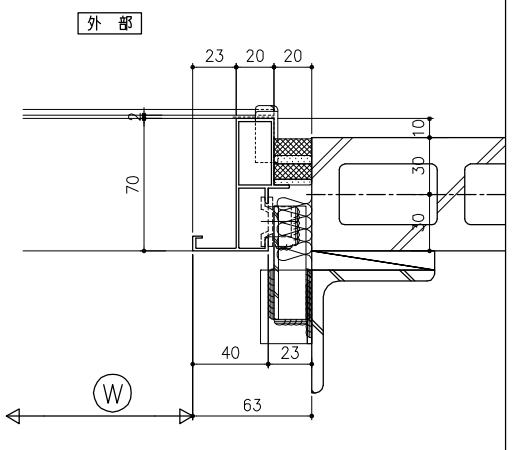


## 鉄骨納まり　S:1/6

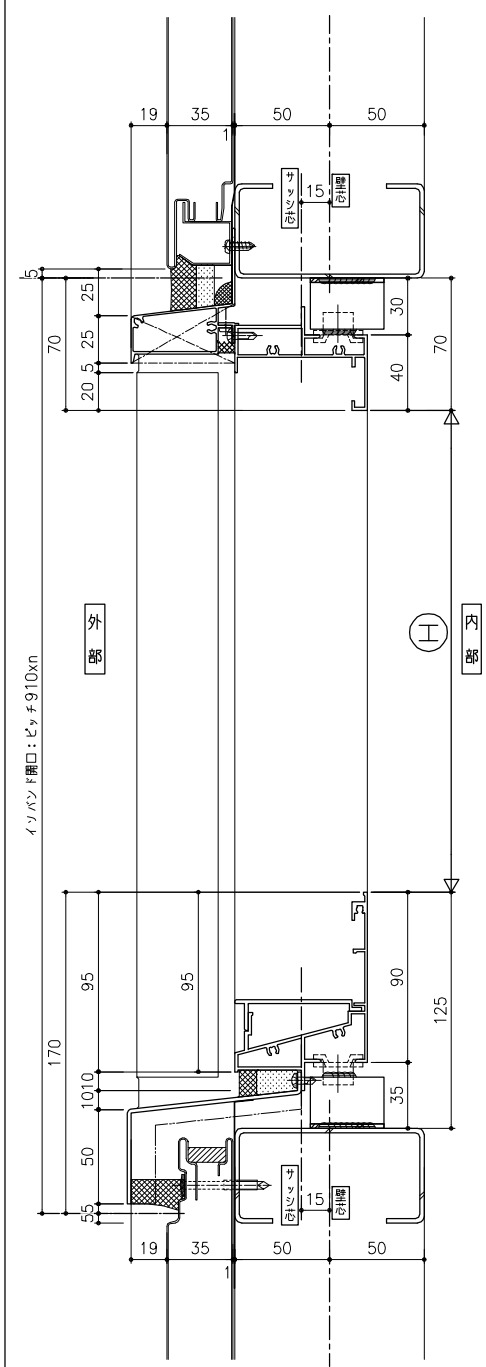


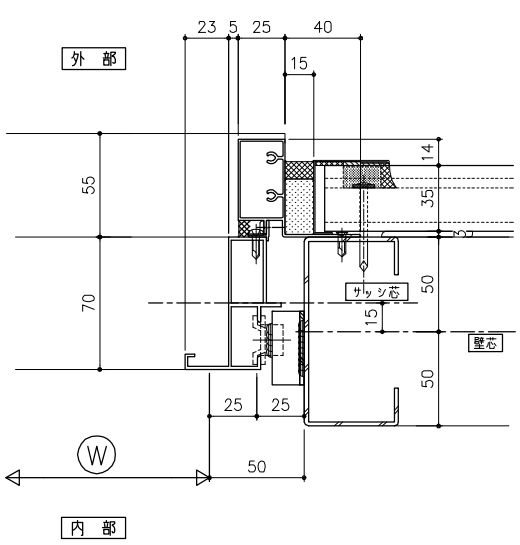

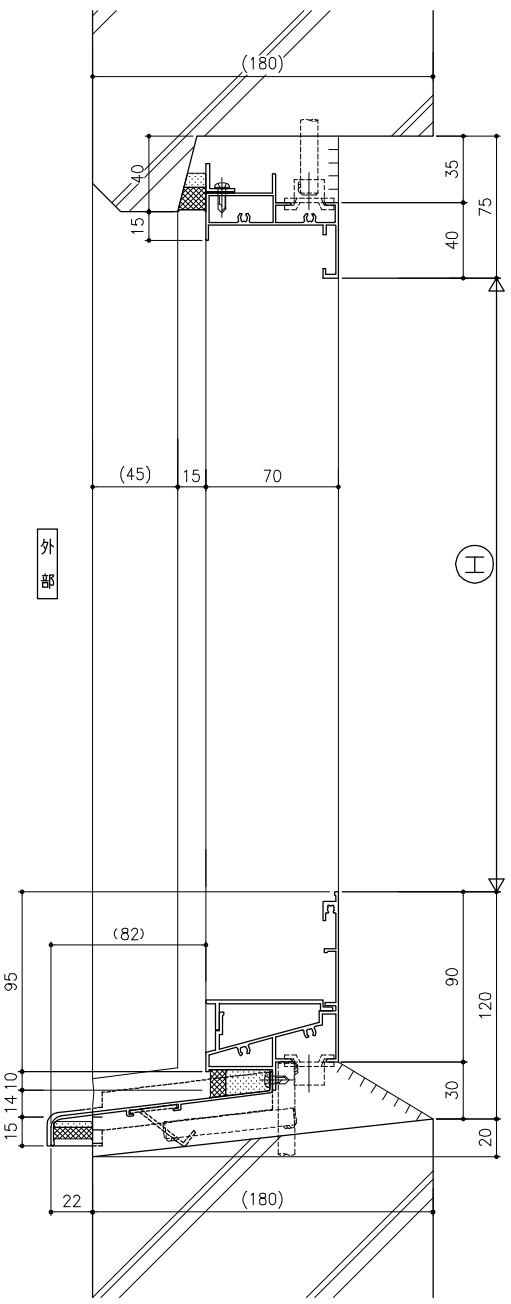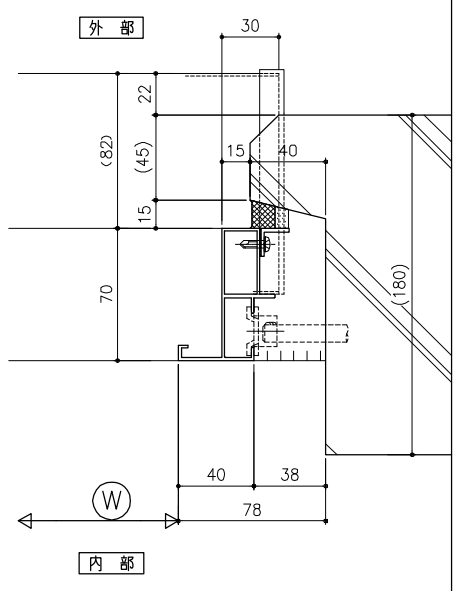
## アゴ付納まり　S:1/6